


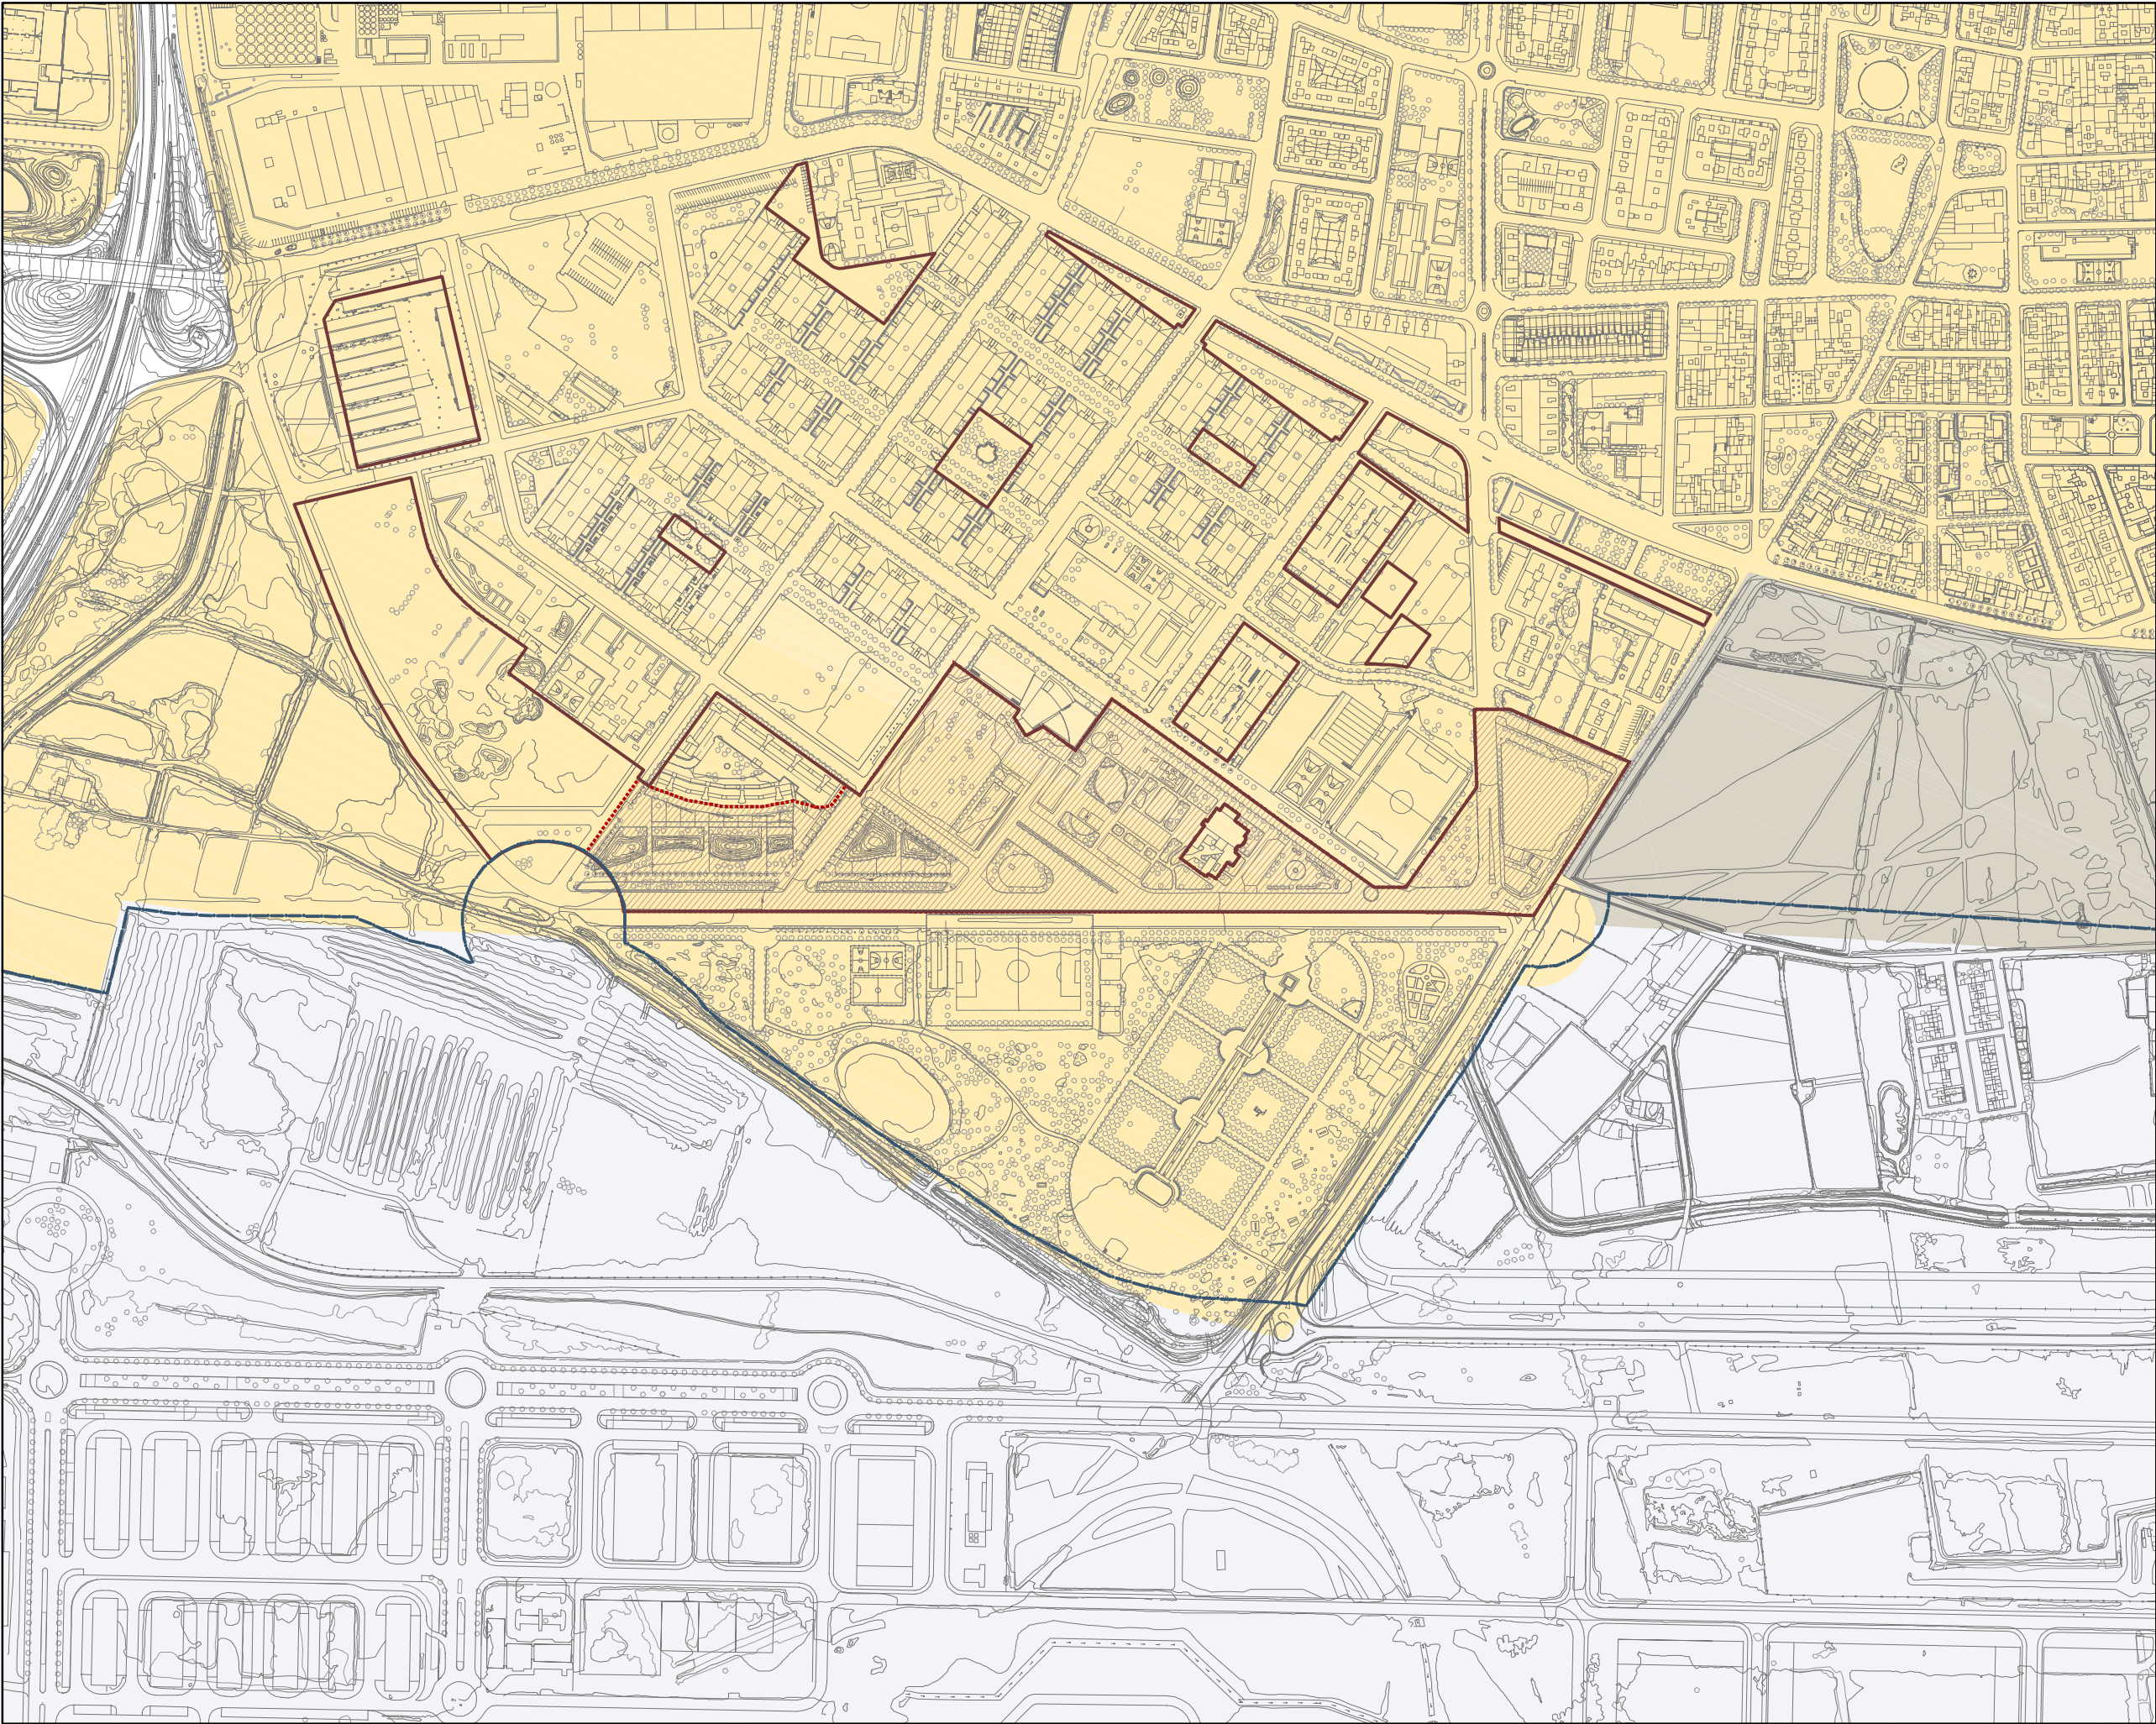

Limit ARE

RÈGIM DEL SÒL

Sòl Urbà	SU
Sòl Urbanitzable No Programat	SUNP
Sòl No Urbanitzable	SNU

Limit PLA DIRECTOR SISTEMA AEROPORTUARI

Sistema Aeroportuari

PLANEJAMENT ENTRÀMIT

Limit MODIFICACIÓ PUNTUAL DEL PGM A L'ENTORN URBÀ DE LA RONDA DEL SUD

Sòl Urbà no consolidat Àmbit ARE

Generalitat de Catalunya
Departament de Política Territorial i Obres Públiques
Direcció General d'Urbanisme

Aprobat definitivament pel conseller de Política Territorial i Obres Públiques en data 13 MARÇ 2009

La secretària de la Comissió d'Urbanisme de Catalunya

Dolors Vergés Fernández

0 5 10 15 25m

PLA DIRECTOR URBANÍSTIC DE LES ÀREES RESIDENCIALS ESTRATÈGIQUES DE L'ÀMBIT DEL 'BAIX LLOBREGAT'

Títol del document

Llibre 4.8.
Plànols d'informació i ordenació de l'ARE Ronda Sud-Aeroport - El Prat de Llobregat

2565.1

Autor del projecte

JORNET - LLOP - PASTOR Arquitectes

Títol del Plànol

PLANEJAMENT VIGENT:
CLASSIFICACIÓ DEL SÒL

Escala Núm. plànol

A1 1:2.500

A3 1:5.000

Data

FEBRER 2009

1 de 3

Generalitat de Catalunya

INCASÒL
Institut Català de Sòl

Departament de Política Territorial i Obres Públiques
Secretaria per a la Planificació Territorial

Departament de Medi Ambient i Habitatge
Secretaria d'Habitatge