


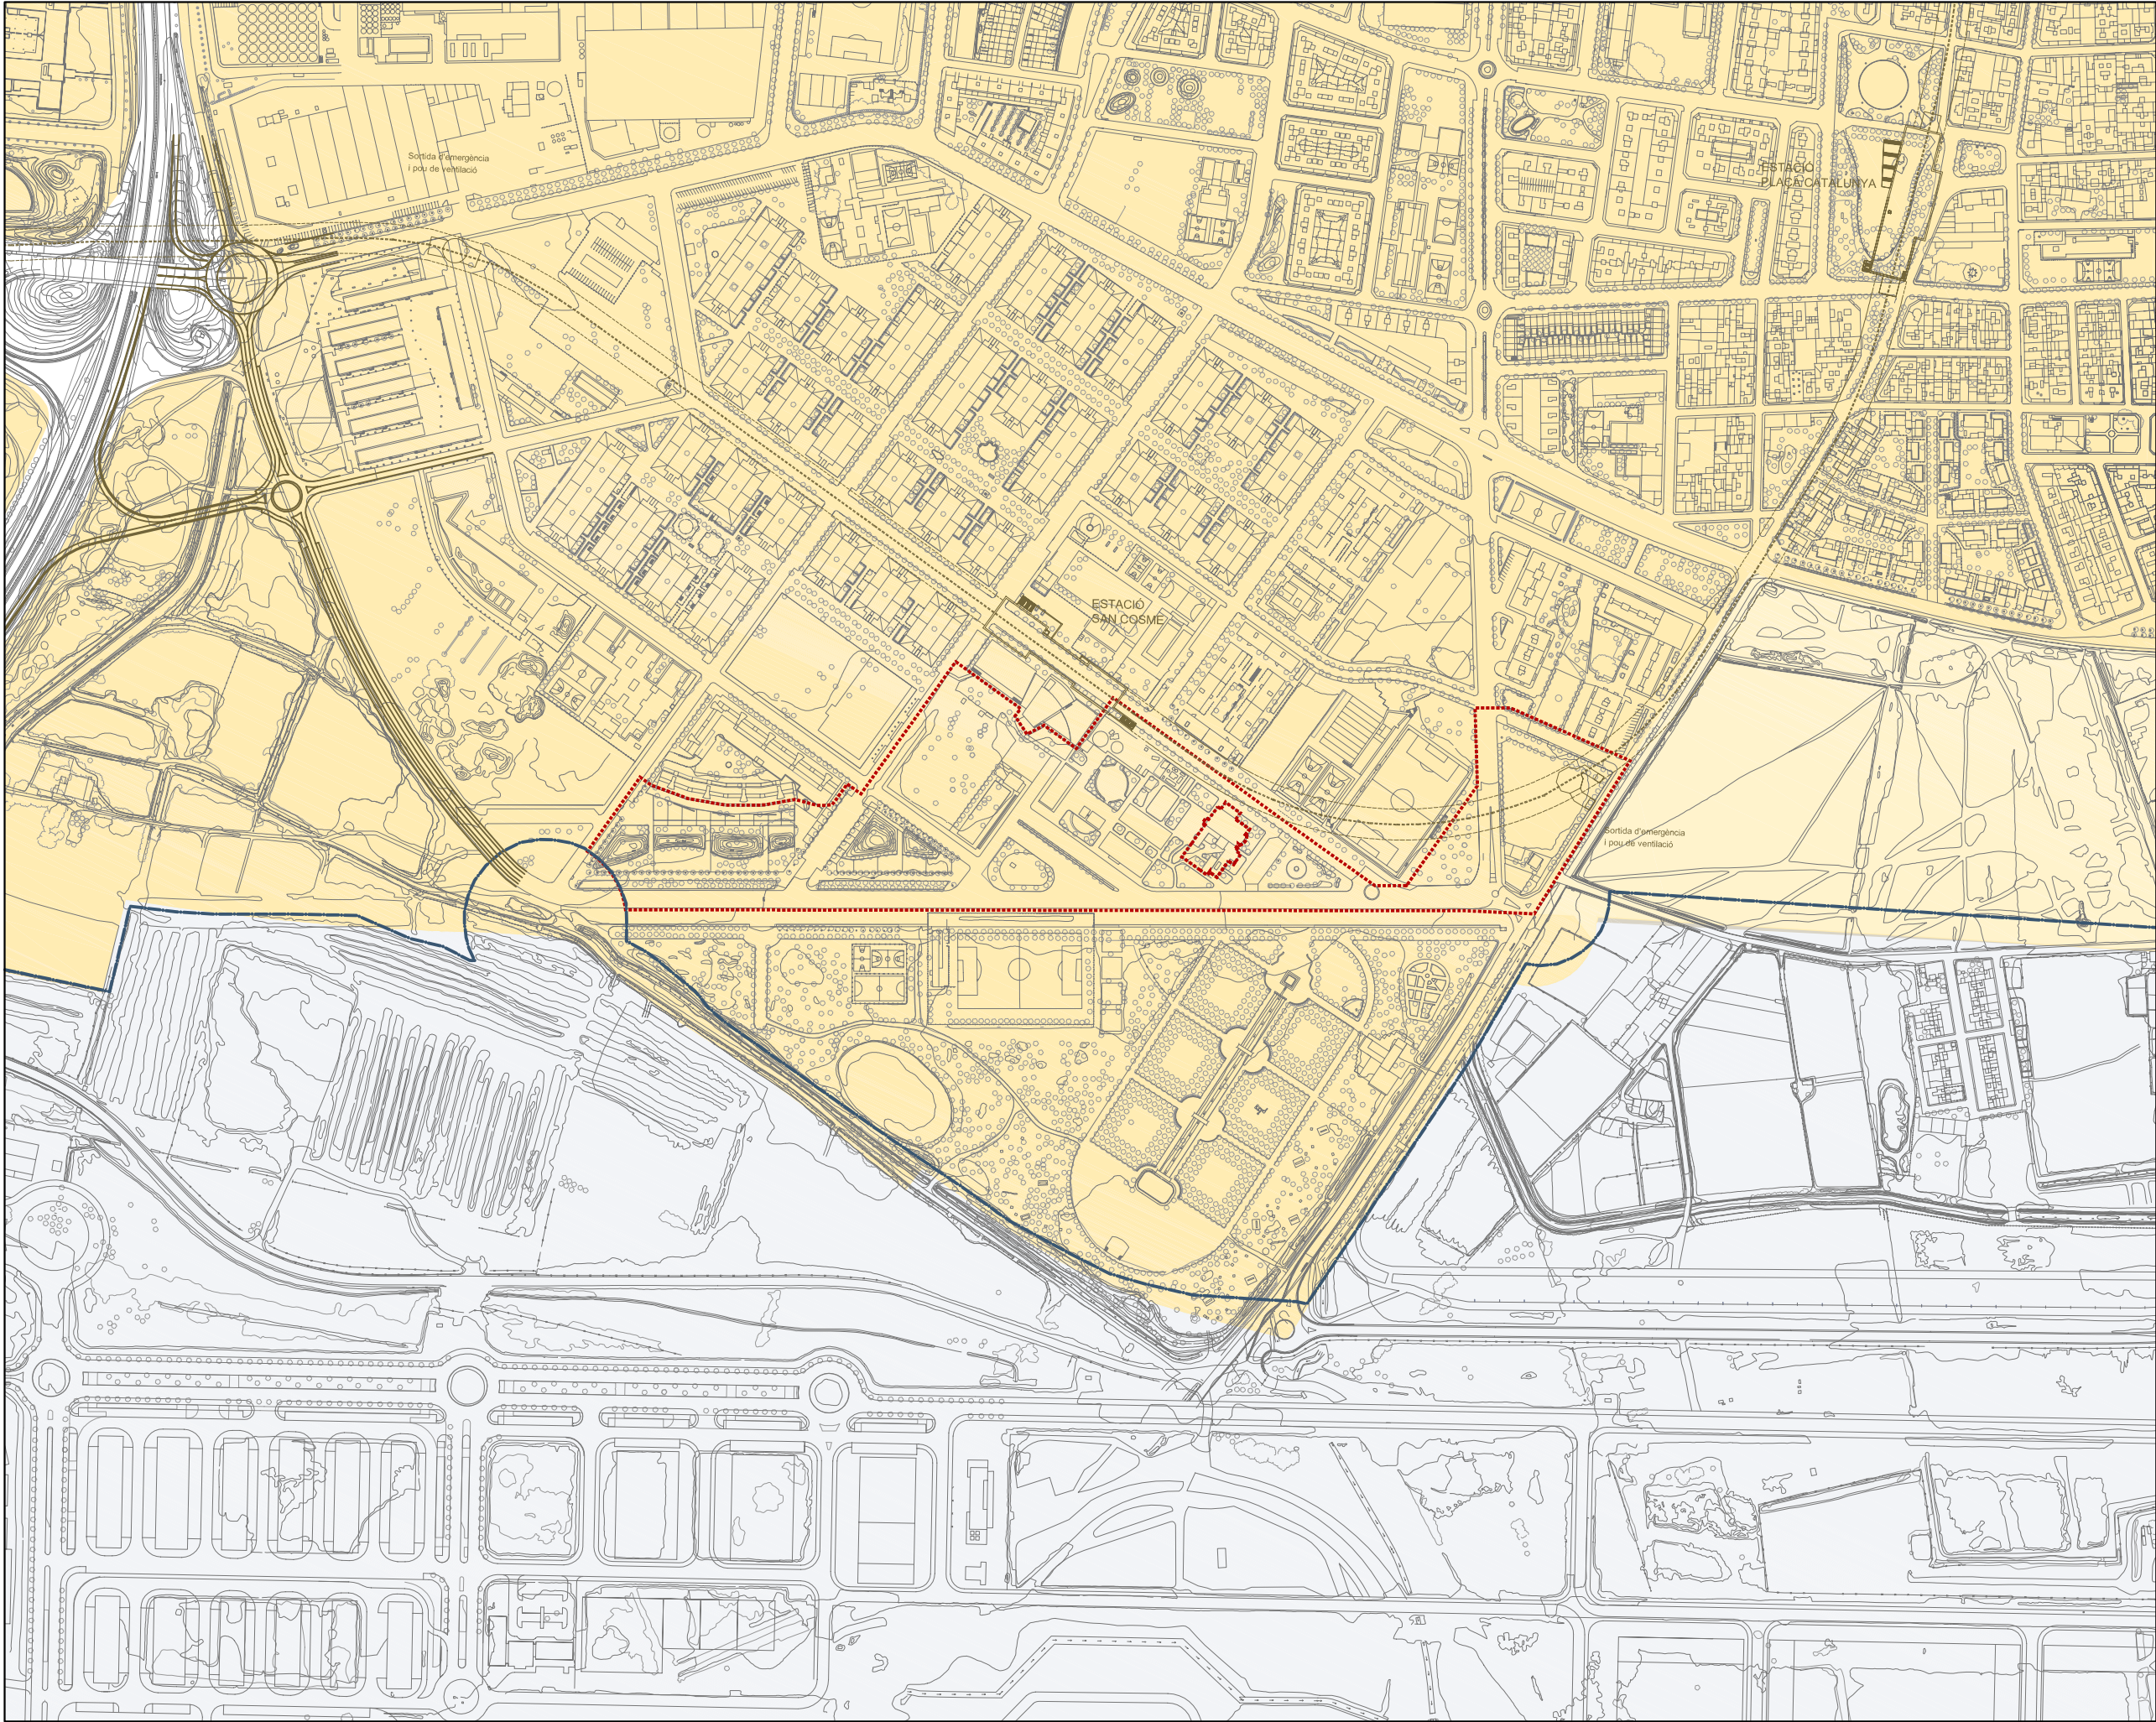

--- Limit ARE

RÈGIM DEL SÒL

|  |                            |     |
|--|----------------------------|-----|
|  | Sòl Urbà                   | SU  |
|  | Sòl Urbanitzable Delimitat | SUD |
|  | Sòl No Urbanitzable        | SNU |

— Limit PLA DIRECTOR SISTEMA AEROPORTUARI

Sistema Aeroportuari

Generalitat de Catalunya  
Departament de Política Territorial i Obres Públiques  
Direcció General d'Urbanisme

Aprobat definitivament pel conseller de Política Territorial i Obres Públiques en data **13 MARÇ 2009**

La secretària de la Comissió d'Urbanisme de Catalunya

Dolors Vergés Fernández

0 5 10 15 25m

N

PLA DIRECTOR URBANÍSTIC DE LES ÀREES RESIDENCIALS ESTRATÈGIQUES DE L'ÀMBIT DEL 'BAIX LLOBREGAT'

Títol del document

**Llibre 4.8.**  
Plànols d'informació i ordenació de l'ARE Ronda Sud-Aeroport - El Prat de Llobregat

2565,1

Autor del projecte

JORNET - LLOP - PASTOR Arquitectes

Títol del Plànol **PLÀNOL NORMATIU**

**CLASSIFICACIÓ DEL SÒL**

Escala Nòm. plànol

A1 1:2.500 **o. 1.1**

A3 1:5.000

Data Full

**FEBRER 2009** 1 de 2

Generalitat de Catalunya

**INCASÒL**  
Institut Català del Sòl

Departament de Política Territorial i Obres Públiques  
Secretaria per a la Planificació Territorial

Departament de Medi Ambient i Habitatge  
Secretaria d'Habitatge