



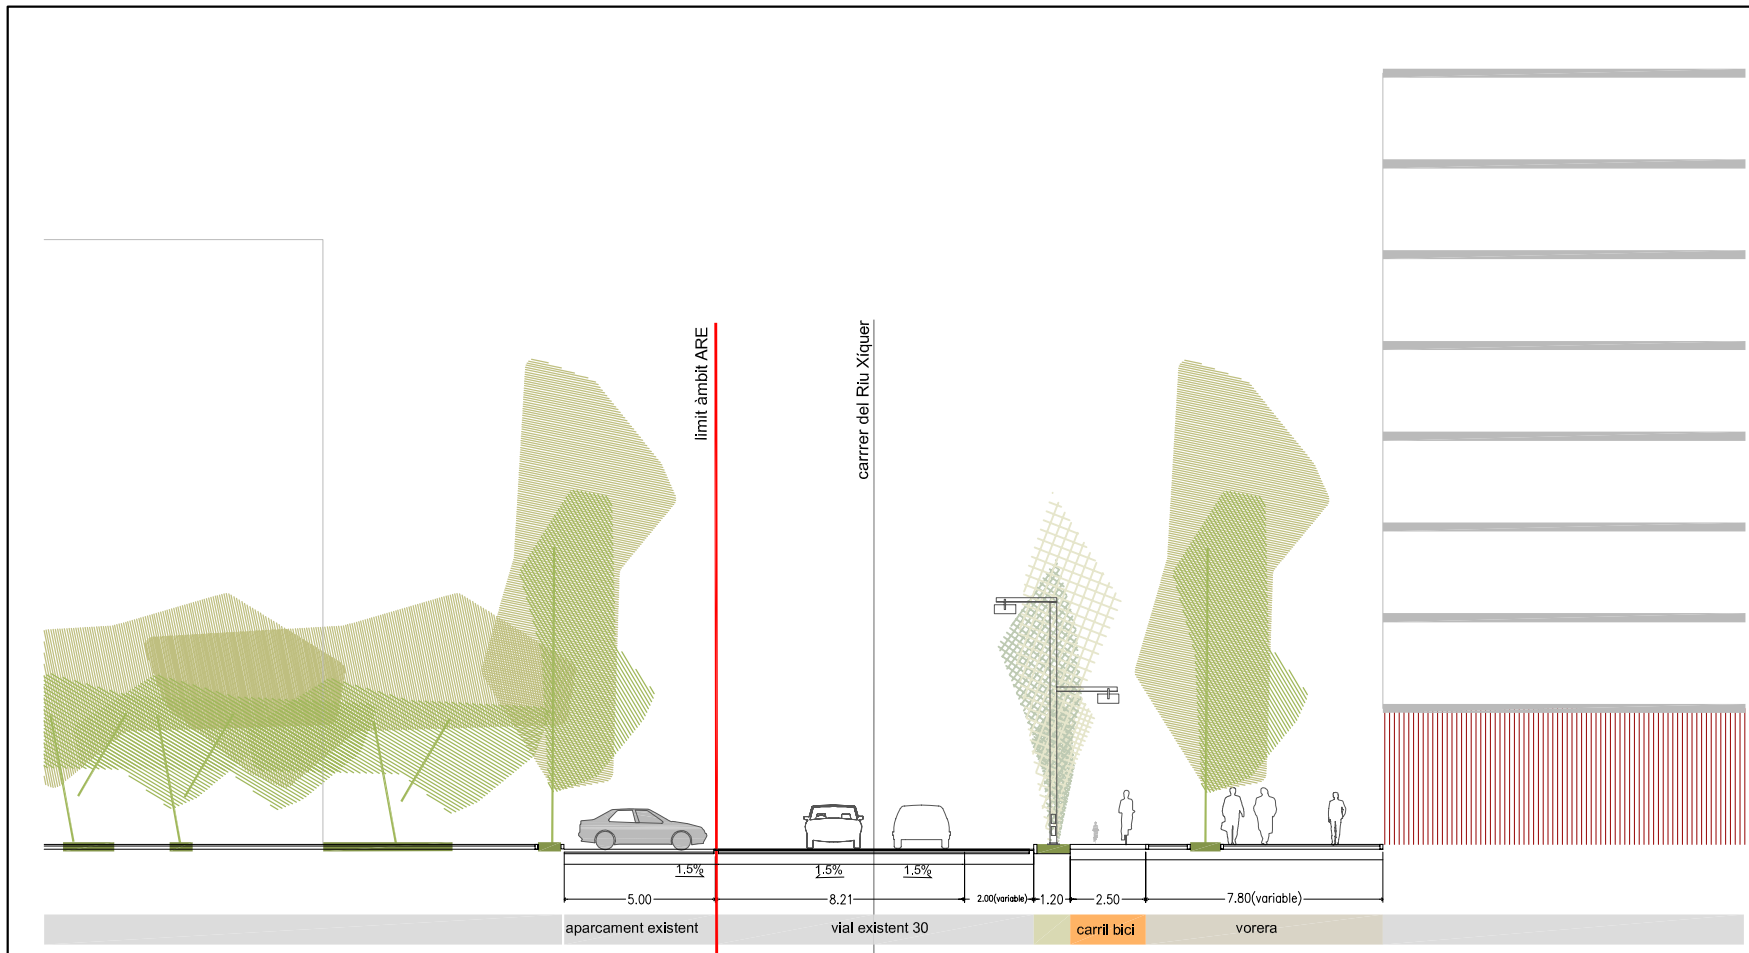


S1_(30 km/h)_ Carrer del Riu Xúquer

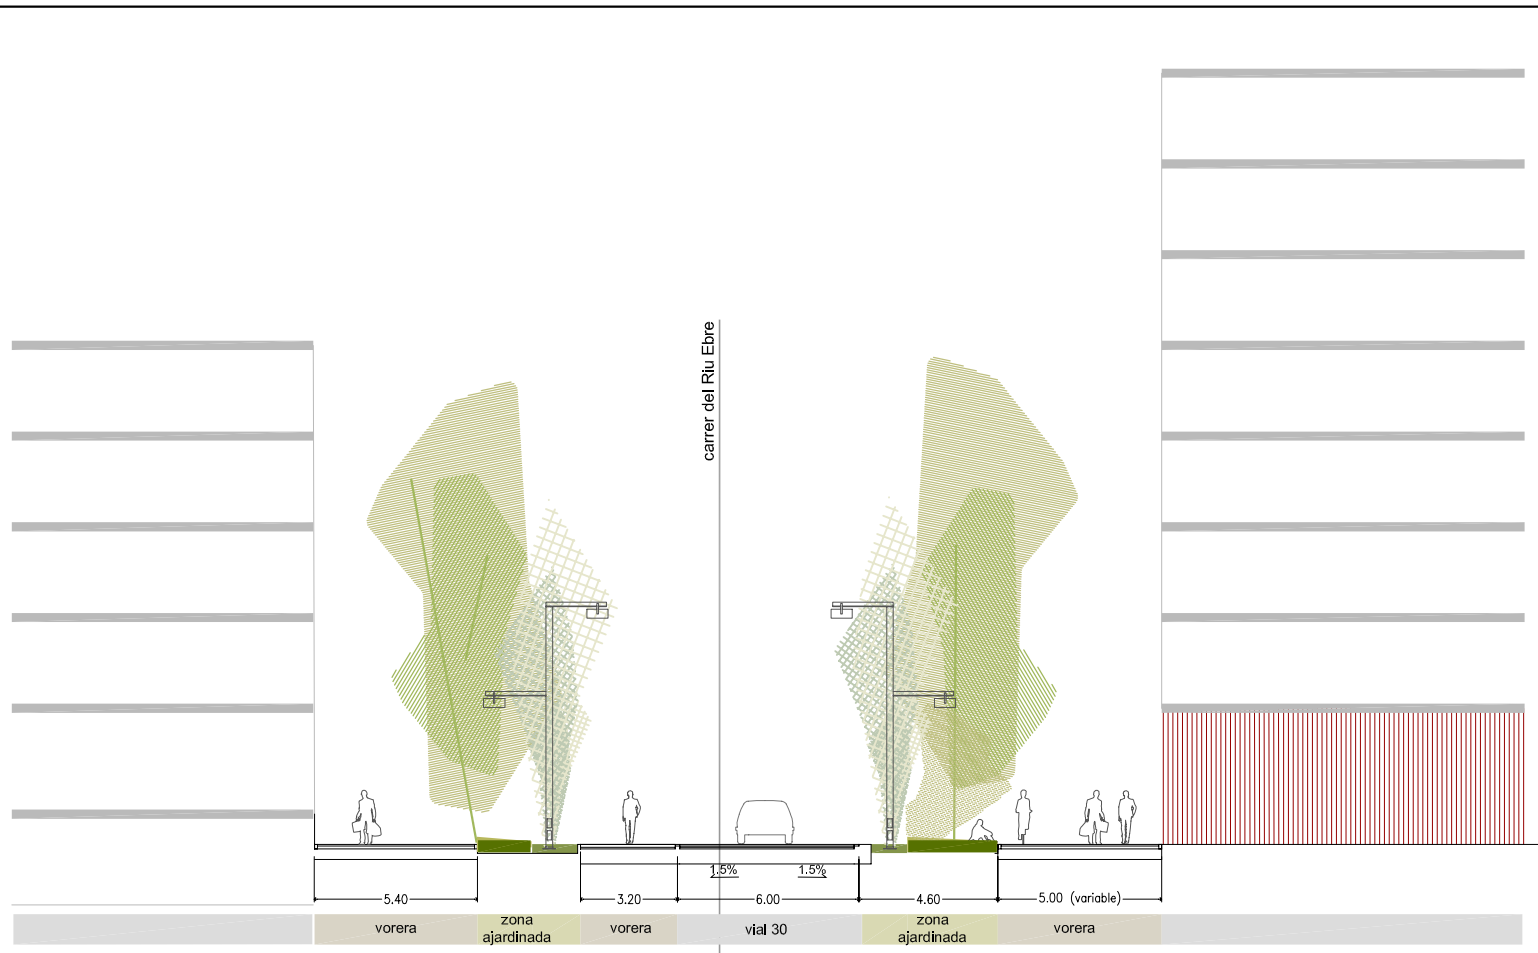


S2_(30 km/h)_ Carrer del Riu Ebre



S3_(50 km/h)Ronda_Passeig del Sud

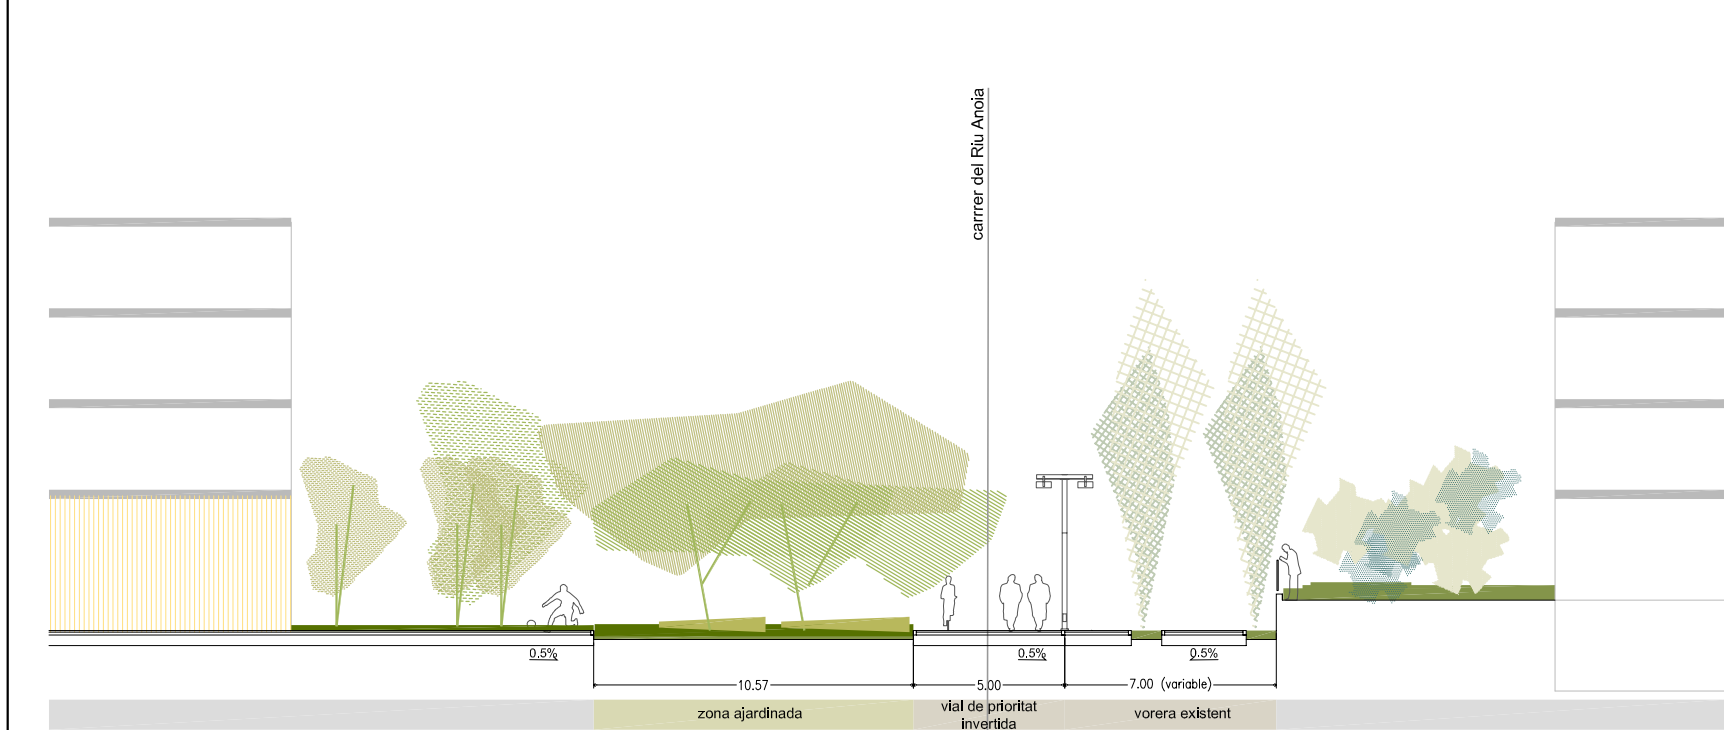


S4_Eix de vianants_ Carrer del Riu Anoia

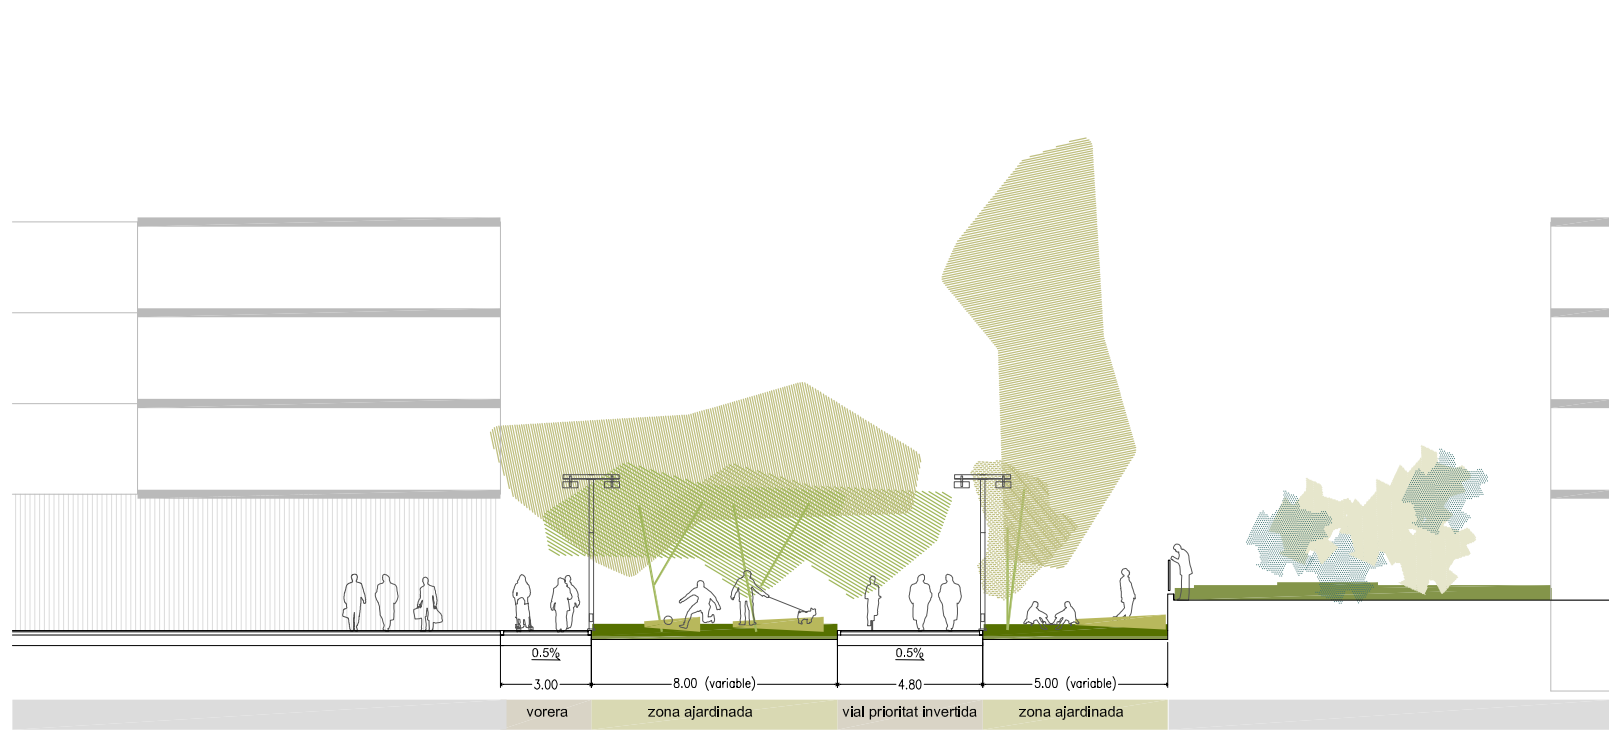

S5_Eix de vianants del centre cívic

CRUILLA carrer del Riu Ebre amb eix de vianants del centre cívic

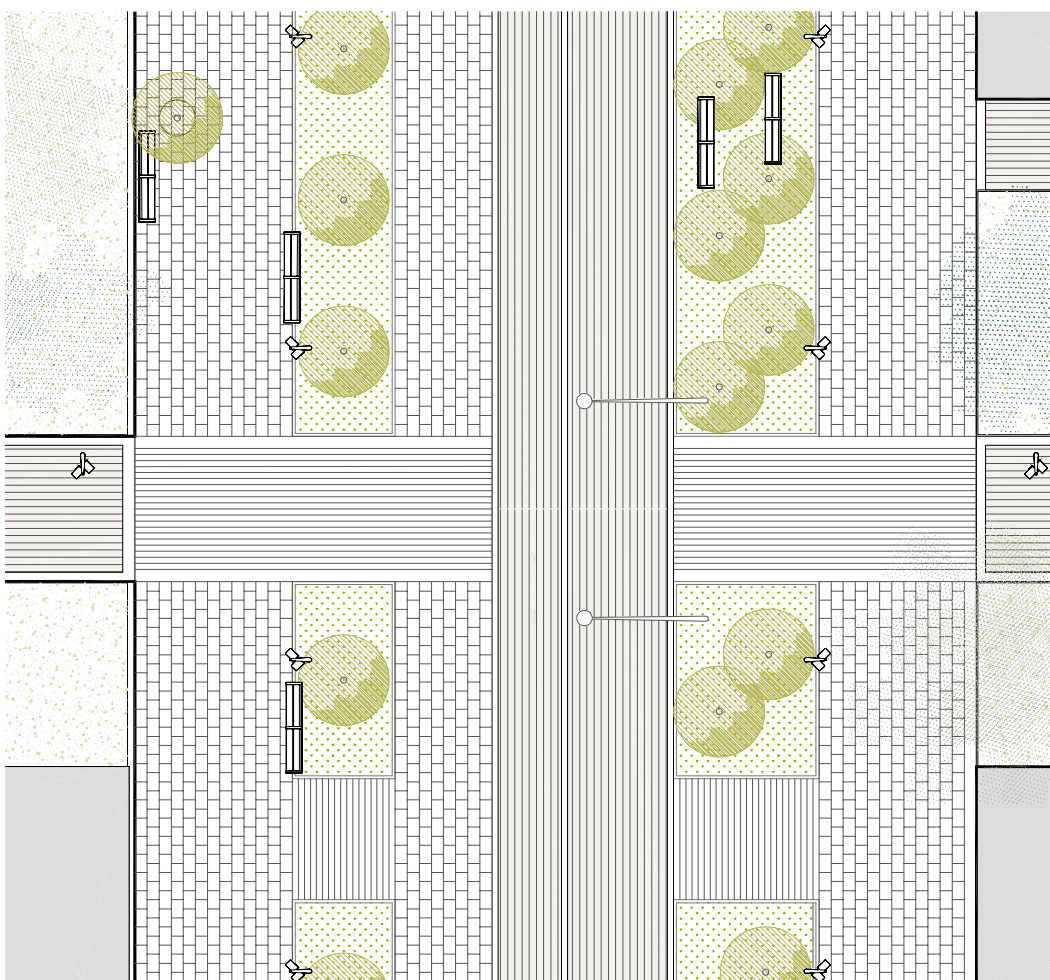


Límit ARE

Generalitat de Catalunya
Departament de Política Territorial i Obres Públiques
Direcció General d'Urbanisme

Aprobat definitivament pel conseller de Política Territorial i Obres Públiques en data 13 MARÇ 2009

La secretària de la Comissió d'Urbanisme de Catalunya

Dolors Vergés Fernández

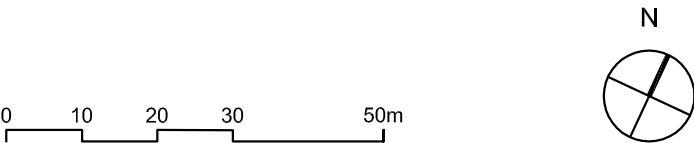

PLA DIRECTOR URBANÍSTIC DE LES ÀREES RESIDENCIALS ESTRATÈGIQUES DE L'ÀMBIT DEL 'BAIX LLOBREGAT'

Títol del document

Llibre 4.8.

Plànols d'informació i ordenació de l'ARE 'Ronda Sud-Aeroport' El Prat de Llobregat

2565.1

Autor del projecte

JORNET - LLOP - PASTOR Arquitectes

Títol del Plànol

PLÀNOL INDICATIU

XARXA VIÀRIA. PLANTA I SECCIONS TRANSVERSALES.

Escala

A1 1:2.000, 1:250

A3 1:4.000, 1:500

Núm. plànol

o.6.0

Data

FEBRER 2009

Full

1 de 1

Generalitat de Catalunya

INCASÒL Institut Català del Sòl

Departament de Política Territorial i Obres Públiques
Secretaria per a la Planificació Territorial

Departament de Medi Ambient i Habitatges
Secretaria d'Habitatge