



EL PRAT DE LLOBREGAT

MAPA DE SITUACIÓ
Sense escala

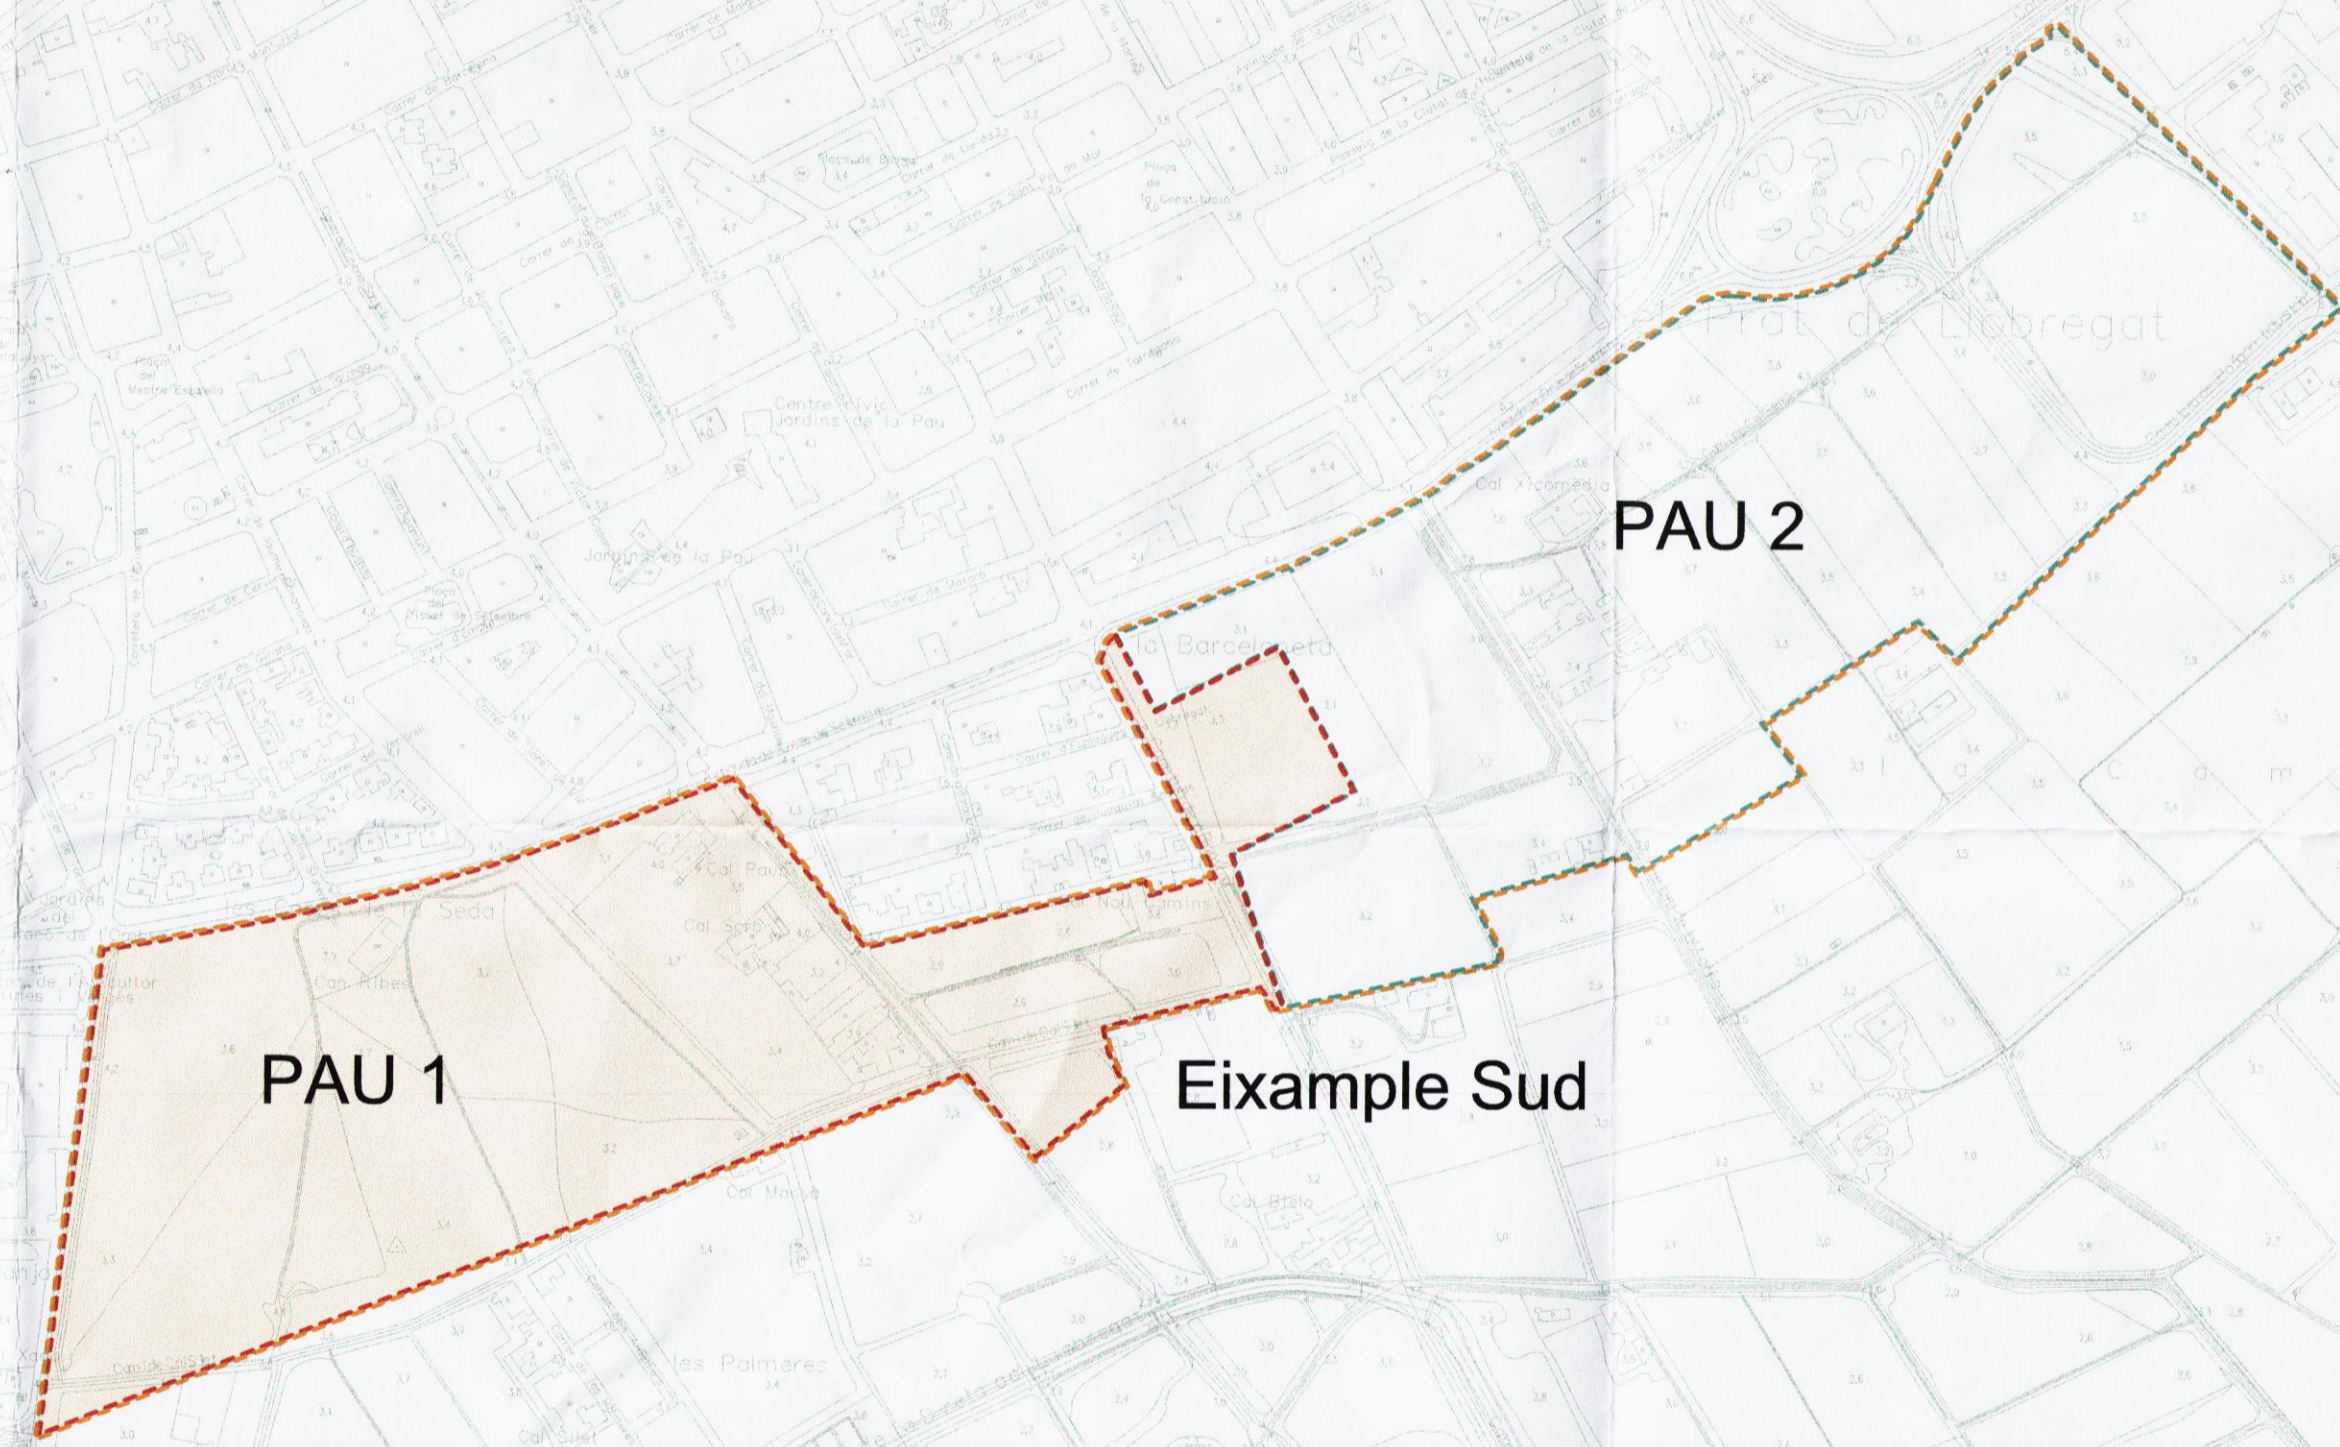

- Límit àmbit modificació
- Límit PAU 1
- Límit PAU 2

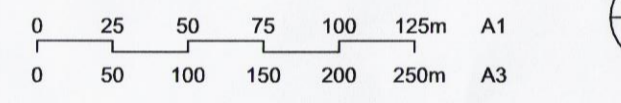

PLA DIRECTOR URBANÍSTIC DE LES ÀREES RESIDENCIALS ESTRATÈGIQUES DE L'ÀMBIT DEL 'BAIX LLOBREGAT'

Títol del Document 51

MODIFICACIÓ PUNTUAL DEL PLA DIRECTOR URBANÍSTIC DE LES ÀREES RESIDENCIALS ESTRATÈGIQUES DE L'ÀMBIT DEL BAIX LLOBREGAT, EN RELACIÓ A LES NORMES URBANÍSTIQUES I ALS PARÀMETRES D'ORDENACIÓ DE L'ÀRE "EIXAMPLE SUD", AL T.M. DEL PRAT DE LLOBREGAT.

Autors del Projecte

Generalitat de Catalunya
Departament de Territori i Sostenibilitat
Direcció General d'Ordenació del Territori i Urbanisme

Aprovat definitivament pel conseller de Territori i Sostenibilitat en data: **6 FEB. 2015**

El secretari de la Comissió de Política Territorial i d'Urbanisme de Catalunya

Jordi Foz i Dalmau

Yolanda Garcia
Arquitecta

Jordi Farnós
Advocat

Promotor

Junta de Compensació del P.A.U. 1
Àrea Eixample Sud

Títol del Plànol

SITUACIÓ - EMLAÇAMENT
ÀMBIT MODIFICACIÓ

Escala

A1 1: 5000

A3 1:10000

Data

NOVEMBRE 2013

Generalitat de Catalunya
Departament de Territori i Sostenibilitat
Direcció General d'Ordenació del Territori i Urbanisme

Aprovat definitivament per la Comissió Territorial d'Urbanisme de l'Àmbit Metropolità de Barcelona **MARC 2014** en sessió de

La secretaria

M. Teresa Mantó i Prats

Núm. plànol

1