


sis dits de la ciutat i sis peces de la metròpolis


Ocupació del sòl i proposta general. Estructura urbana i sòl agrícola intersticial.
Dits residencials, peces terciàries i espais lliures.
Els dits urbans neixen per la continuïtat amb els carrers de la ciutat actual.
El verd agrícola arriba entremig dels dits edificats.




Alguns exemples de la varietat tipològica de l'edificació.

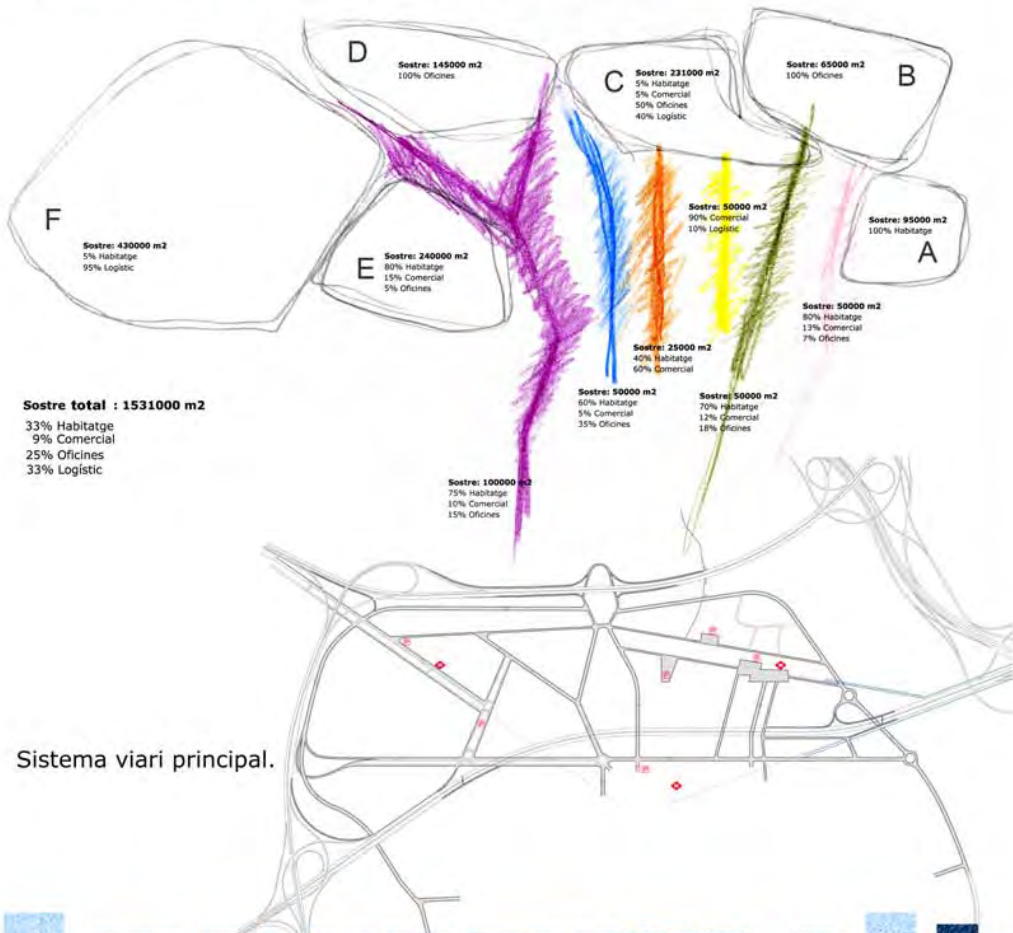

Sistema viari principal.

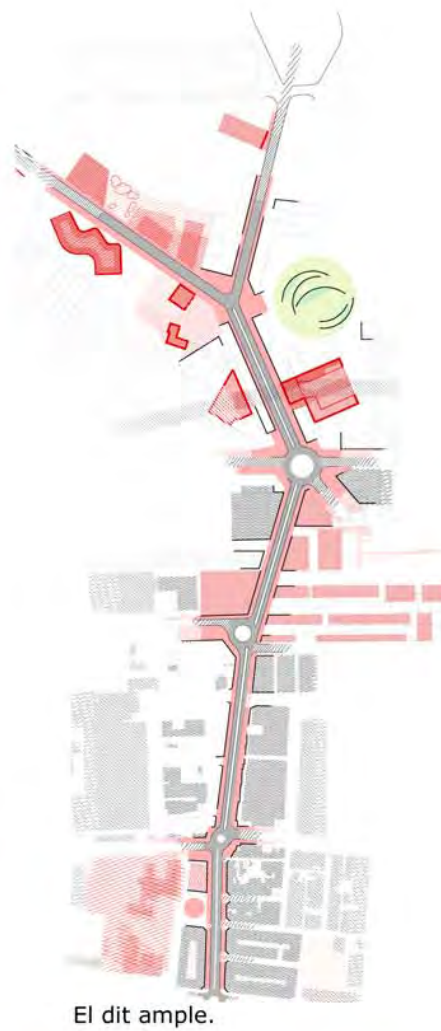

El dit ample.

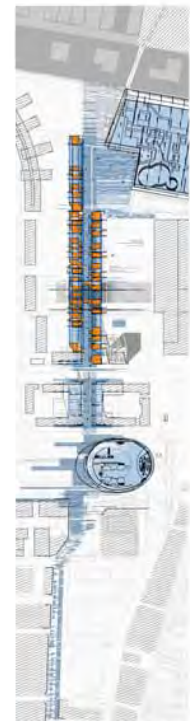


El dit de botigues.




El dit recte.



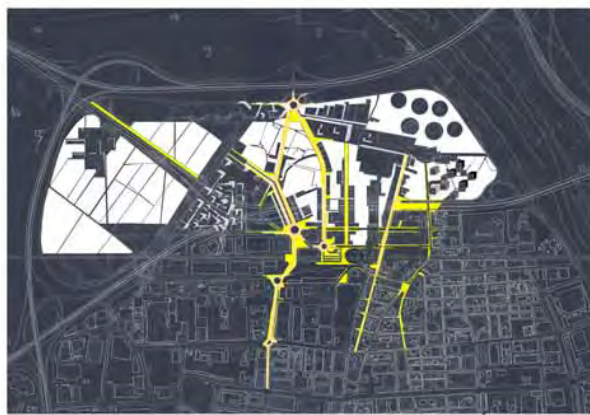


Continuïtat d'itineraris, de visuals i de façanes.

Parcel·lari del sòl ocupat. Ús residencial, comercial, terciari, logístic i equipament.

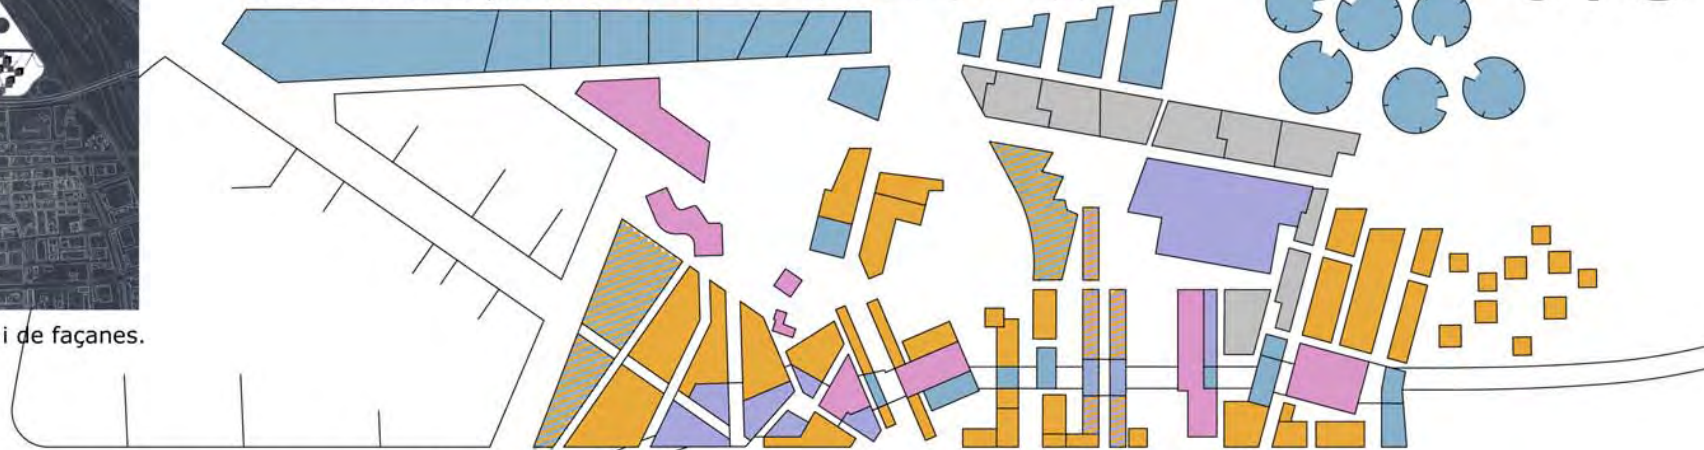


Sòl natural, dins i fora de l'àmbit urbà. La mida de les parcel·les agrícoles es fon amb les urbanes. Les àrees intersticials estan formades per espais verds o lúdics, hortes, parcs ecològics, jardins i conreus, ja siguin públics i privats.

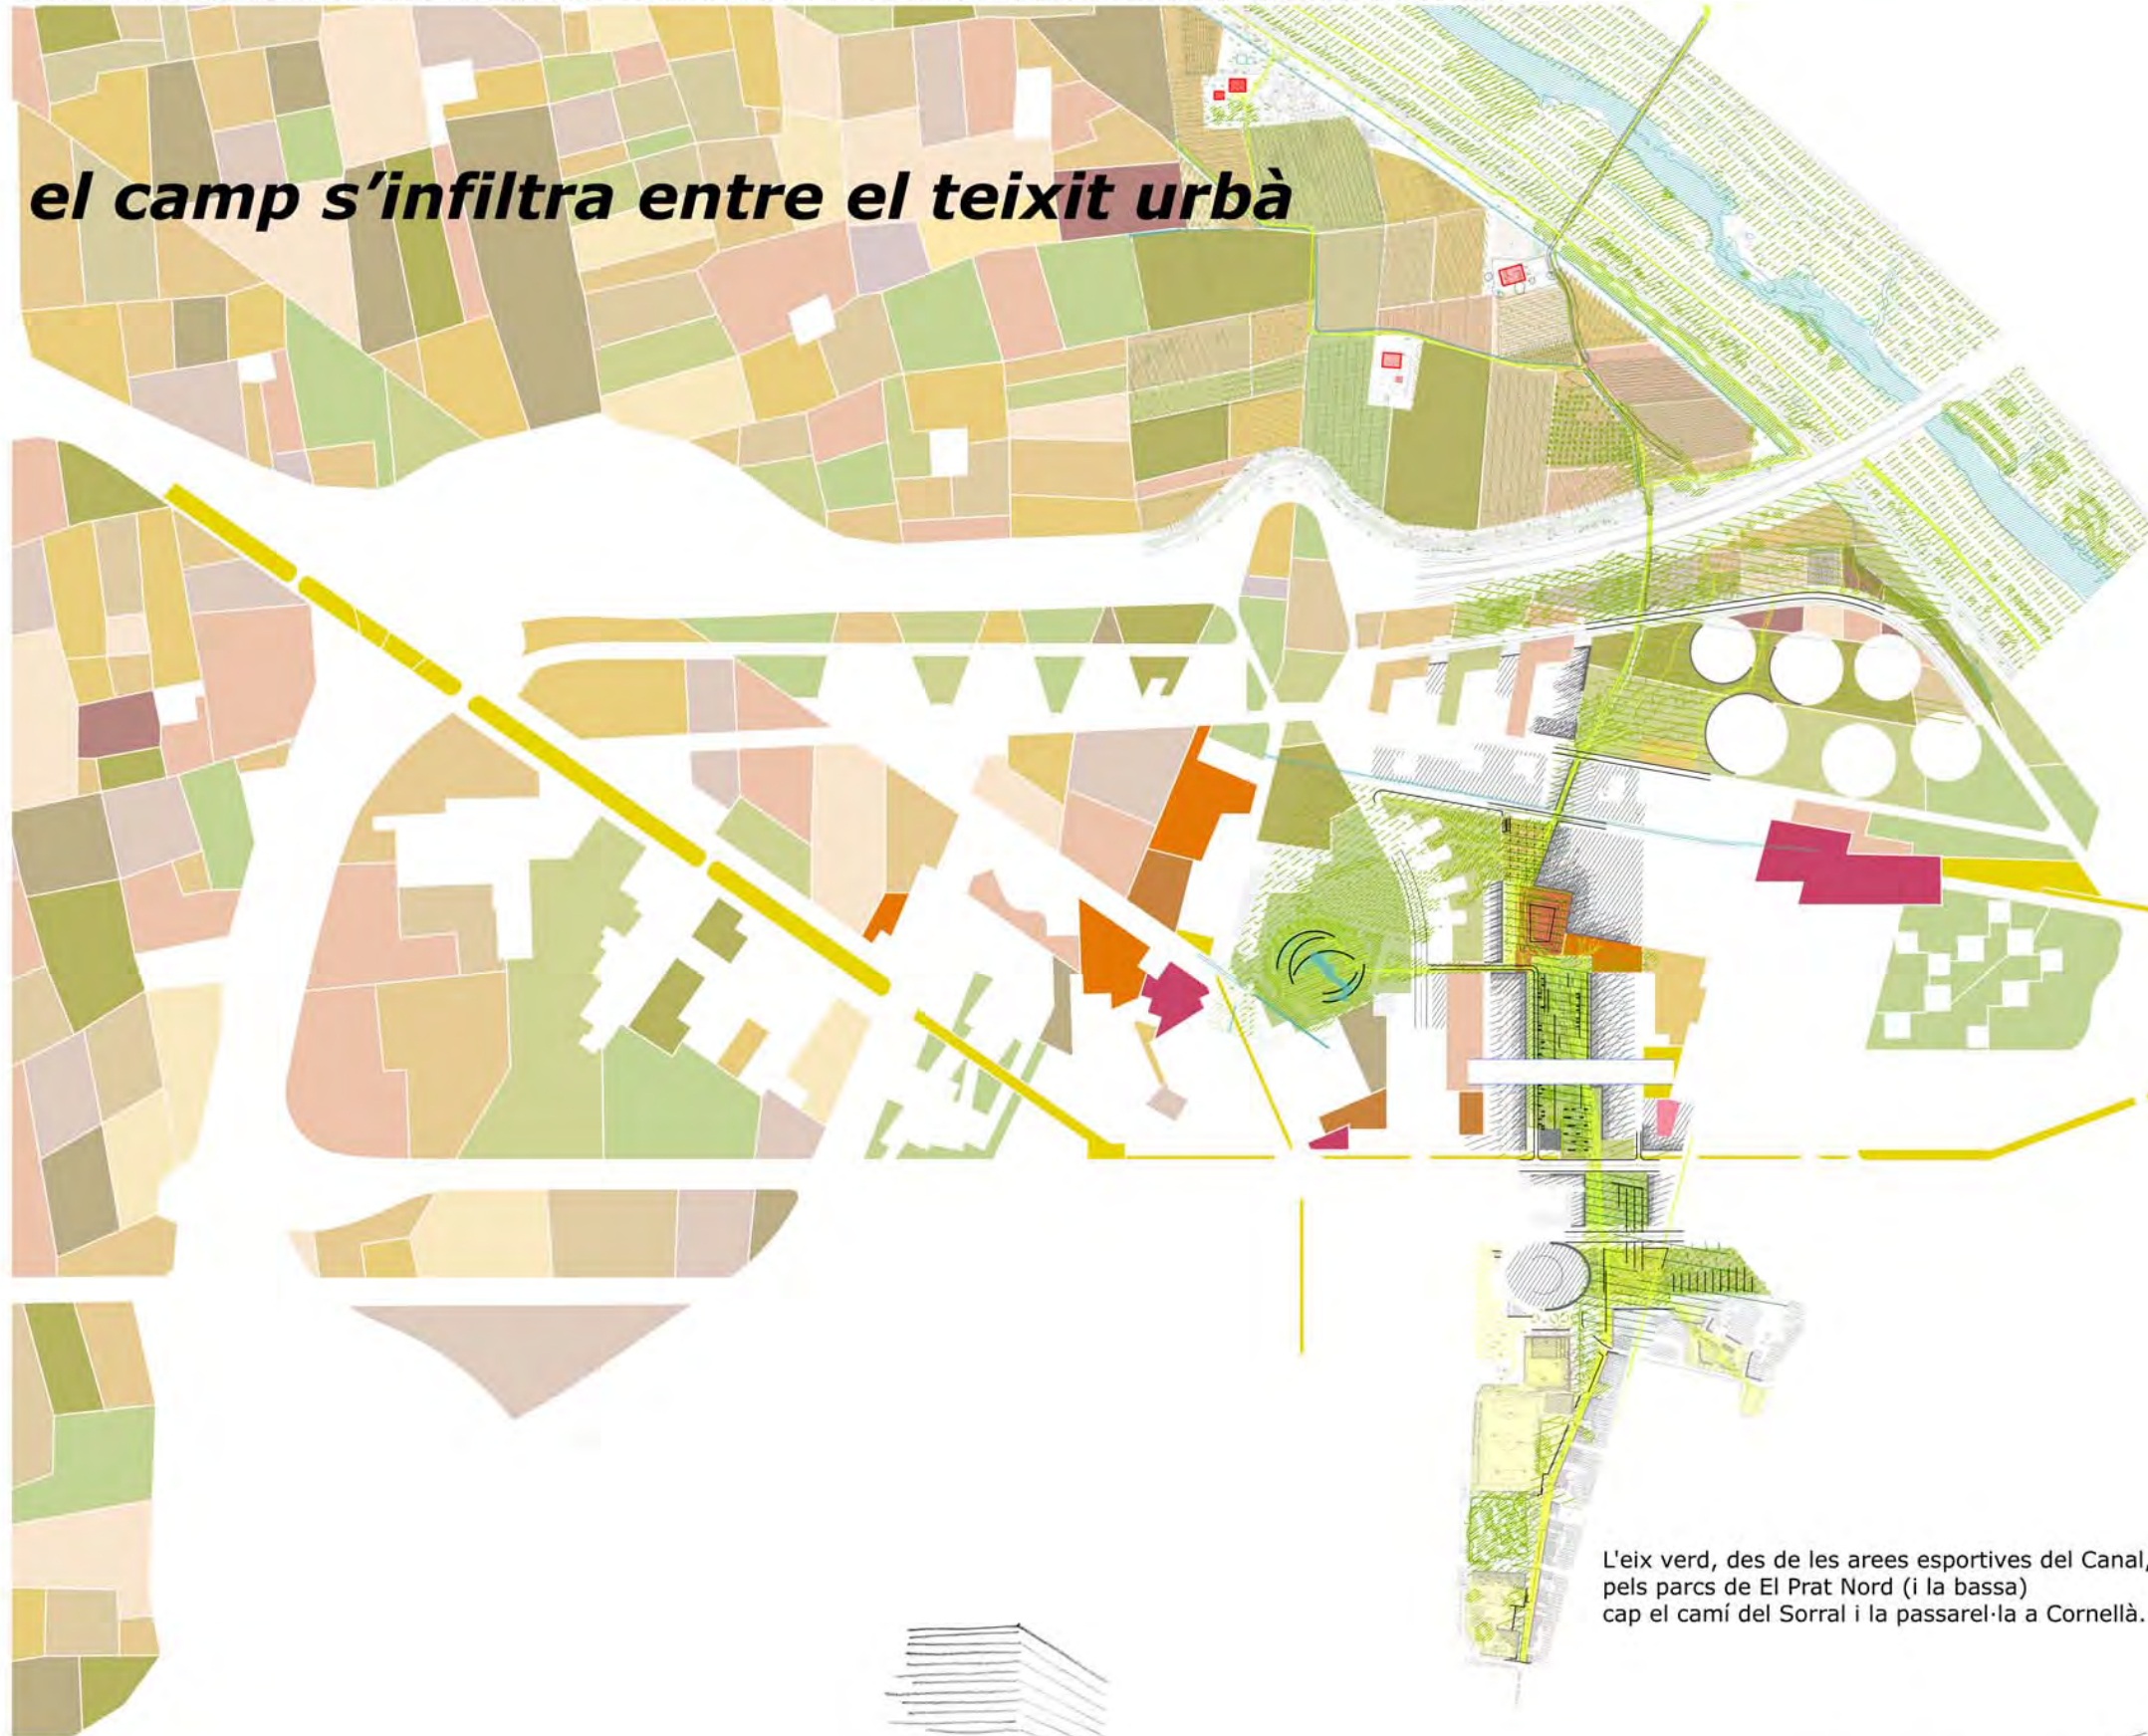


el camp s'infiltra entre el teixit urbà

L'eix verd, des de les àrees esportives del Canal, pels parcs de El Prat Nord (i la bassa) cap el camí del Sorral i la passarel·la a Cornellà.

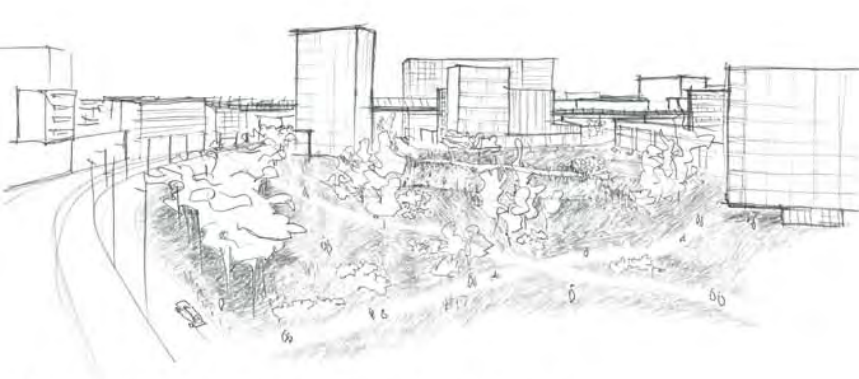


L'espai lliure entre el dit de central i el dit ample.

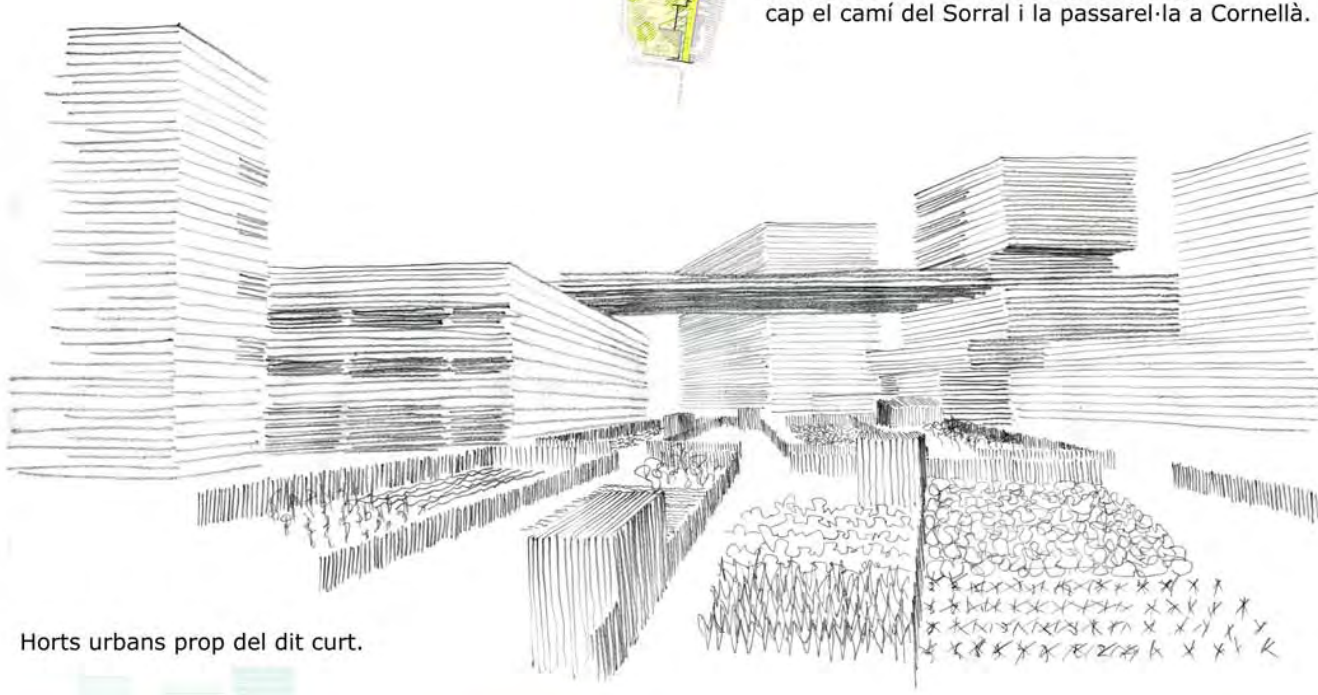

Hortes urbans prop del dit curt.




Secció longitudinal de l'eix verd, al llarg de les diferents trames que travessa.

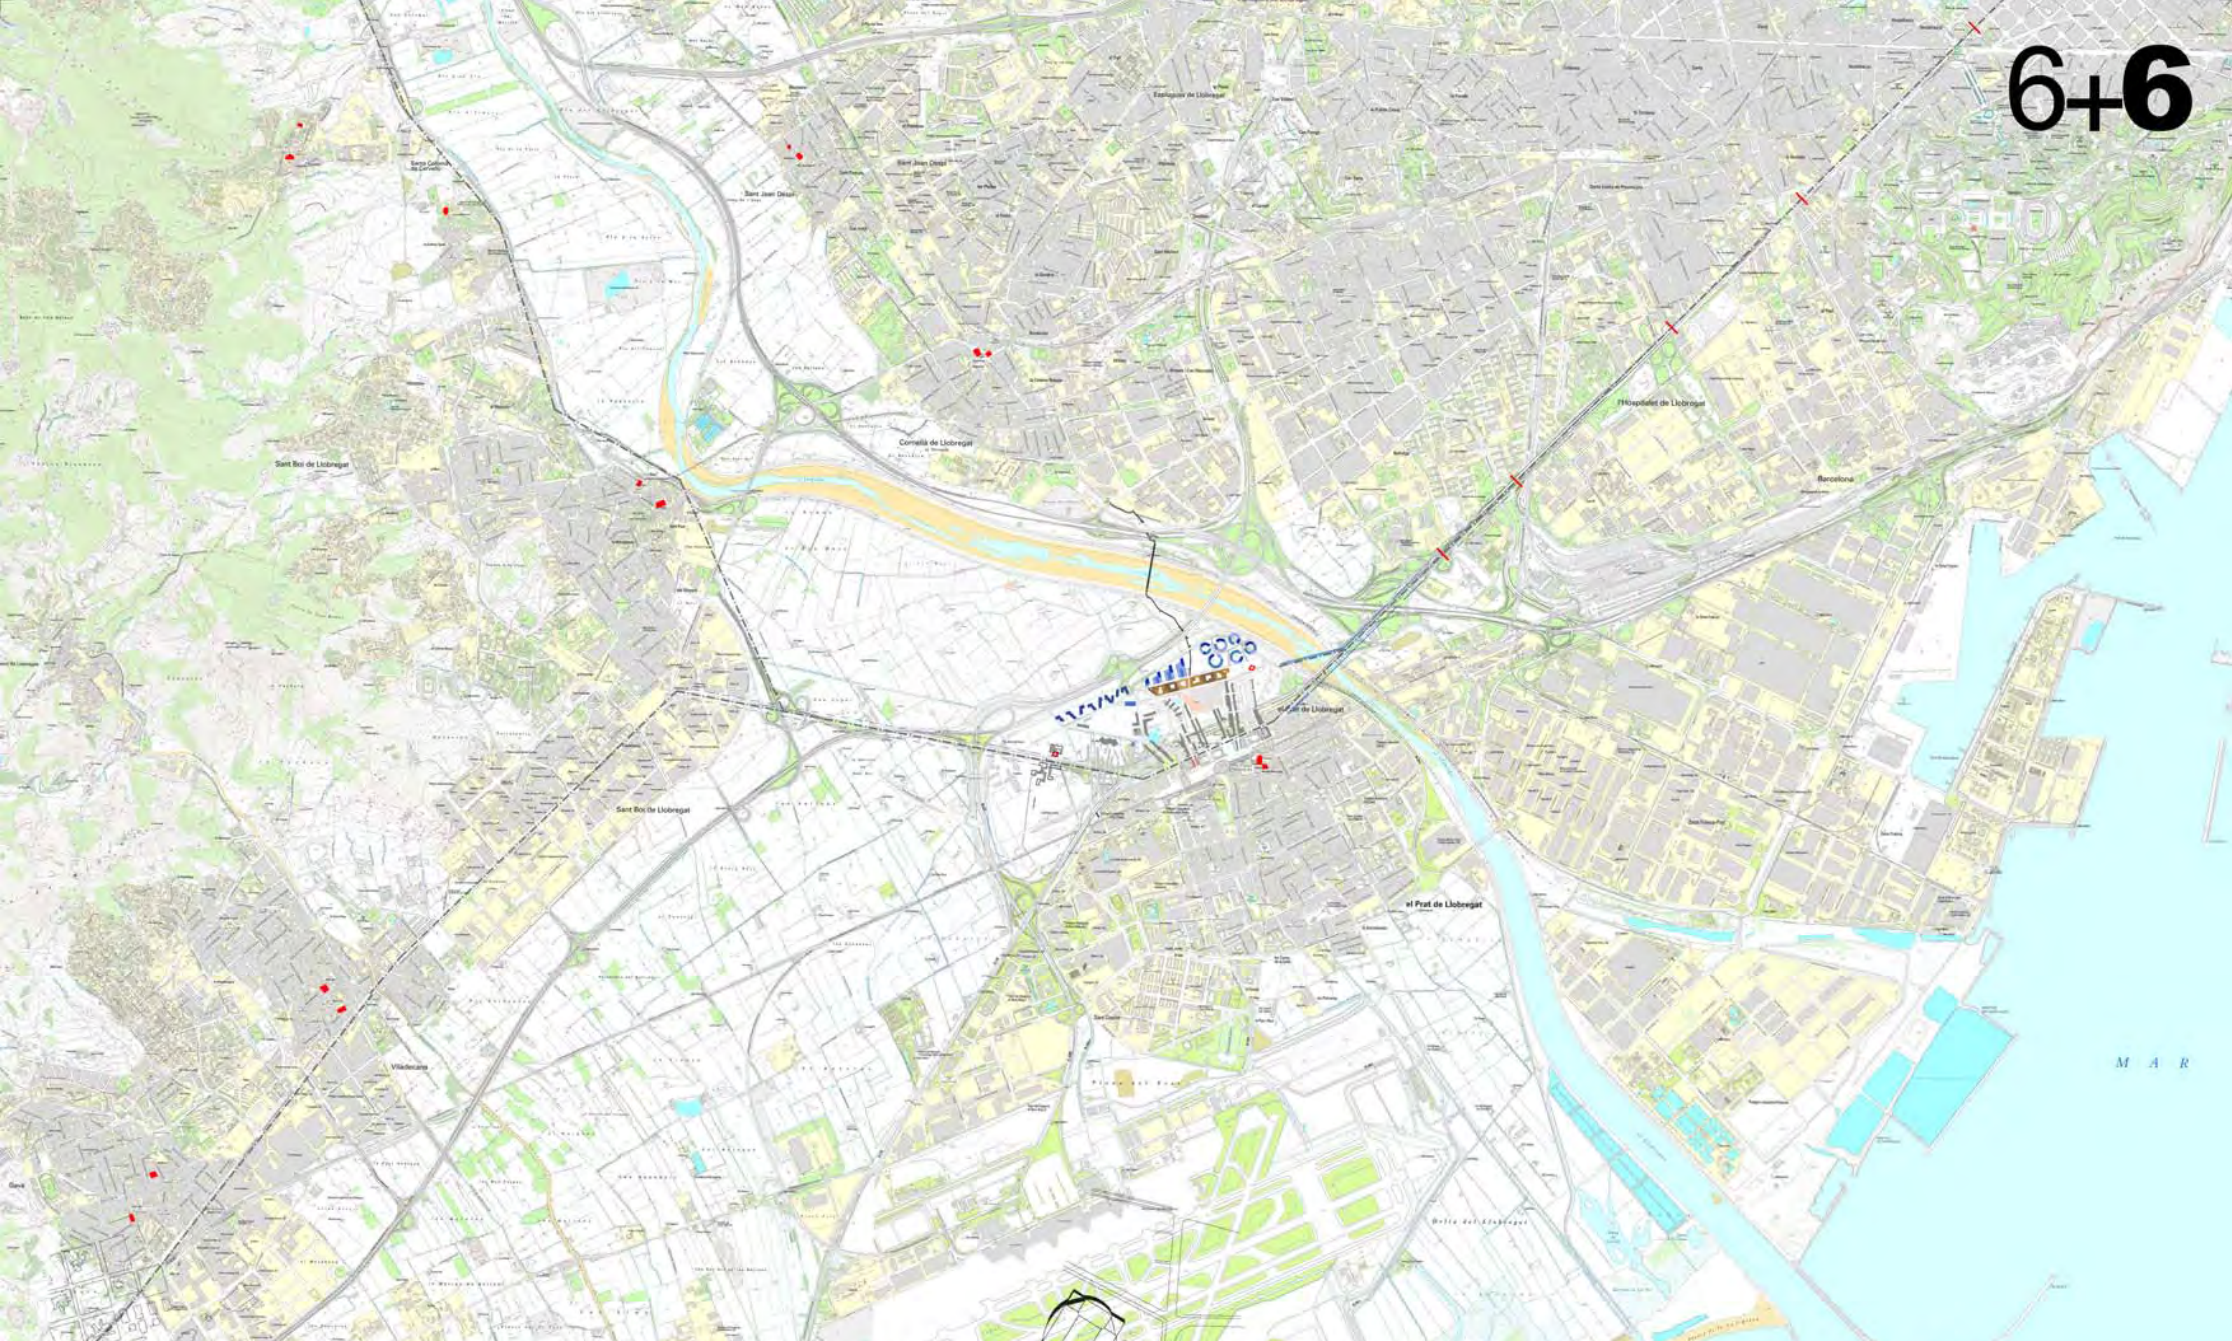

el Prat Nord articula les grans connexions de Catalunya

Encaix Metropolità. El Prat Nord complementa el teixit Metropolità.

Avingudes Metropolitanas. Passeigs arbrats, de vianants, vehicles lents, bicicletes i animals. Passeig de Sant Boi (2.7 Km), Passeig de Bellvitge (2.1Km) i Camí de Cornellà (1.5 Km).

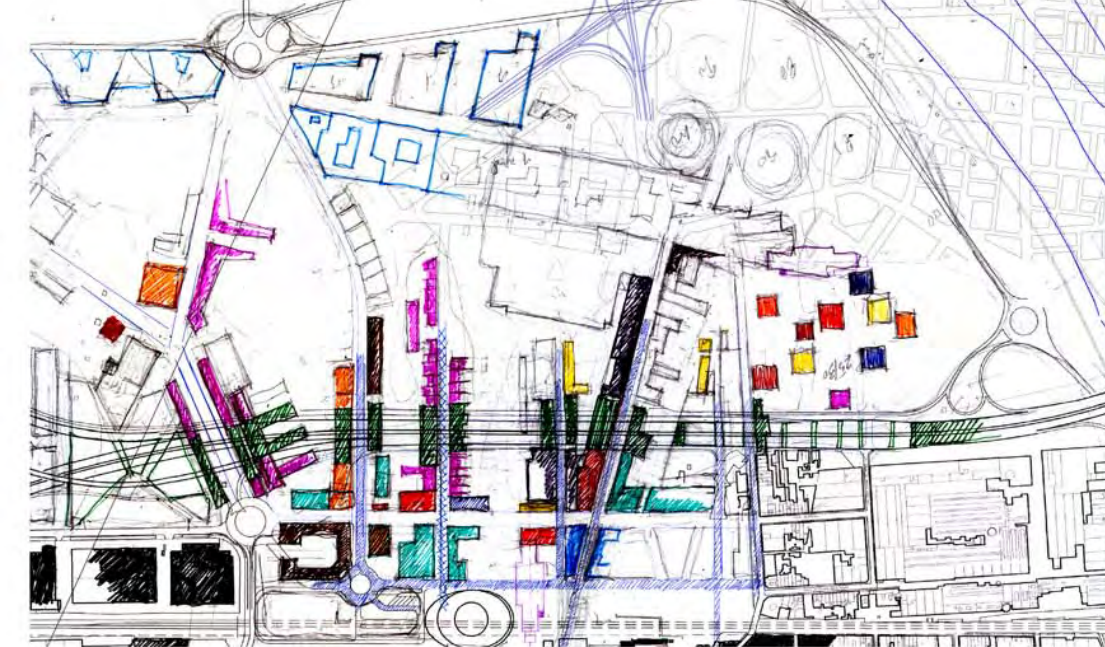

Intencions planimètriques i tipològiques del projecte.



El projecte des del cel de Cornellà.




Perfil vertical de El Prat Nord des de la Ronda de Dalt (C-32)

"CIUTAT JARDÍ ENLAIRADA"
Comercial + oficines

"FRONT TERCIARI"
Oficines + logistic, comercial i habitatge

"OFICINES CLAUSTRE"
Oficines

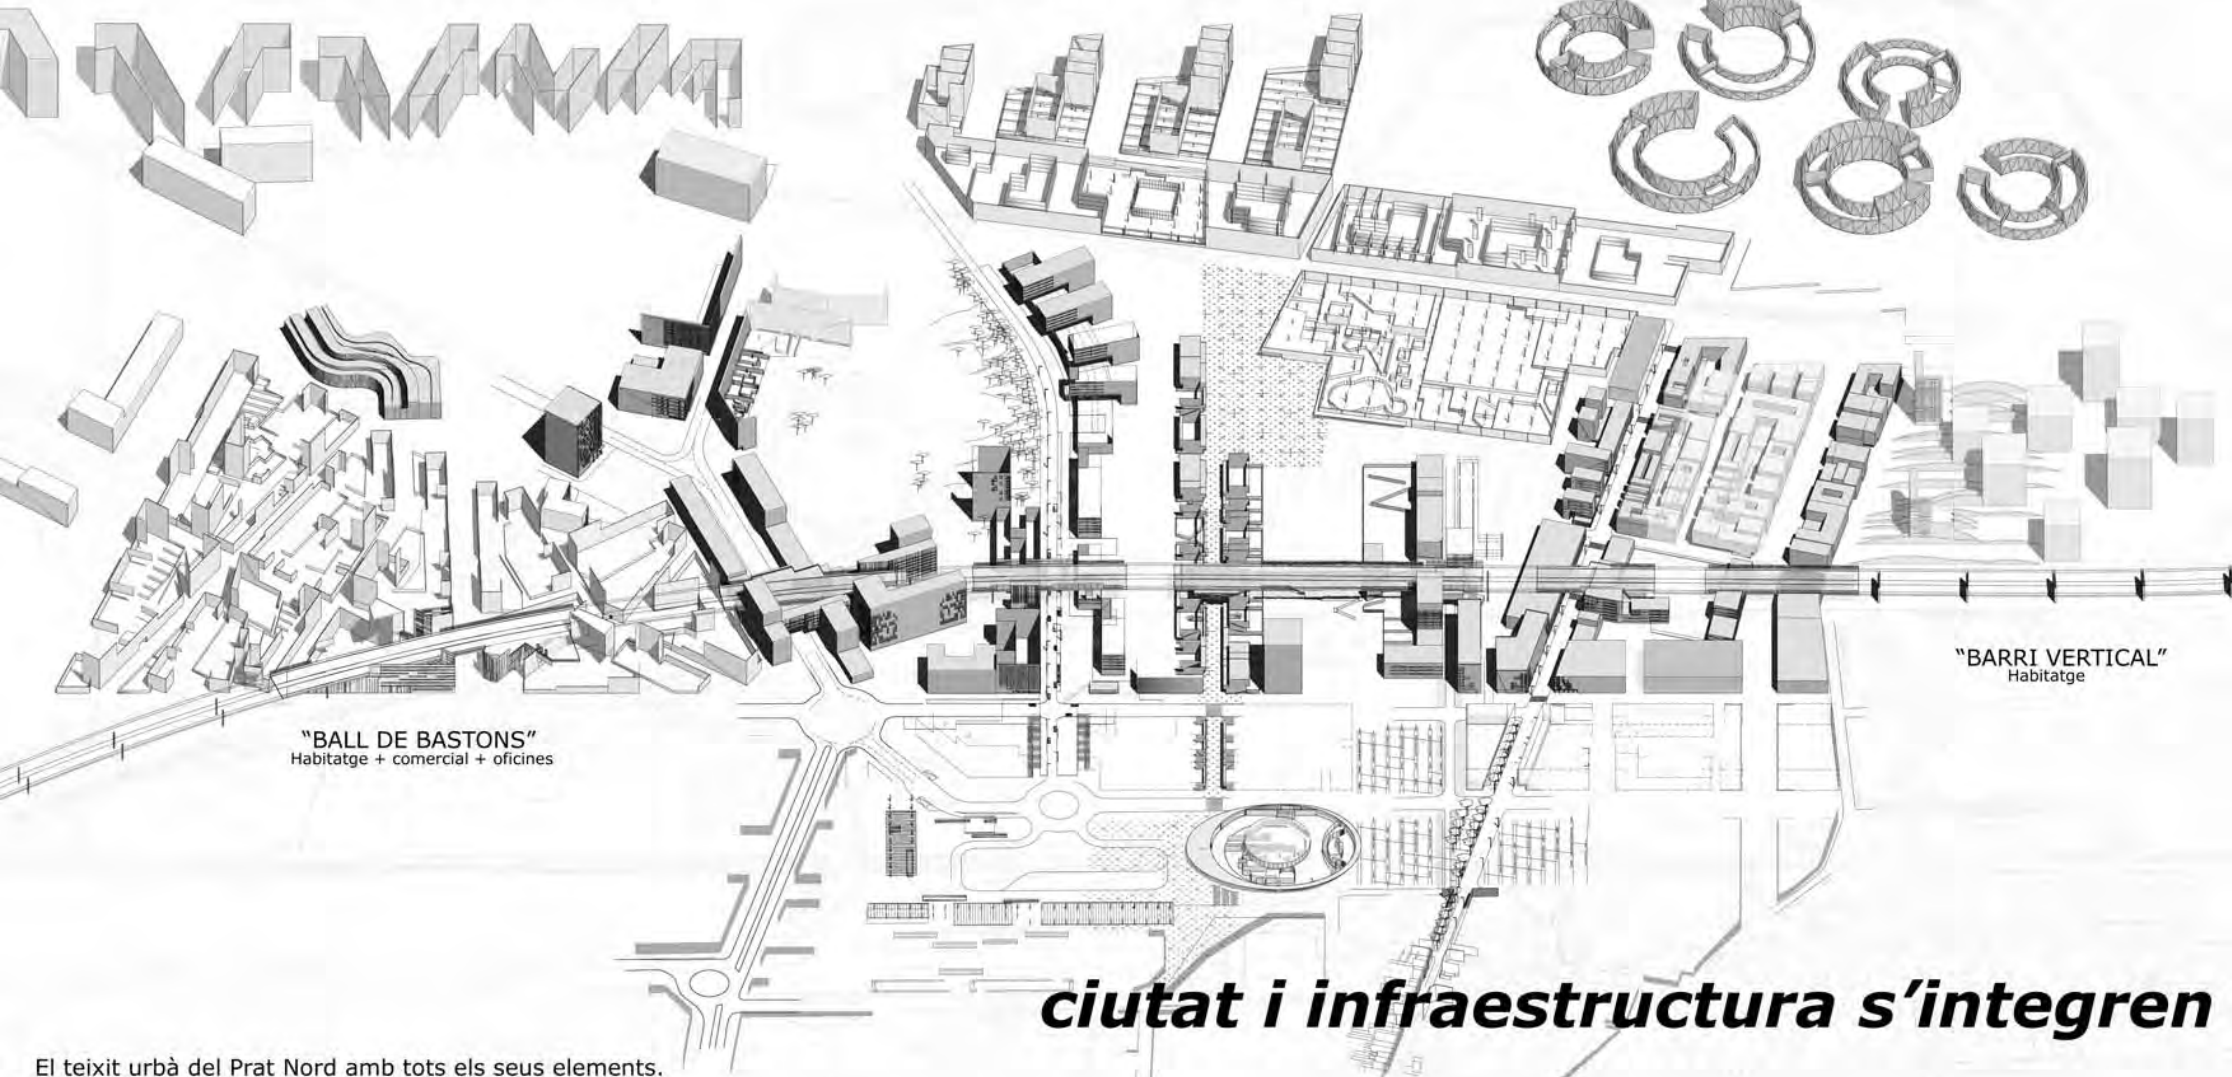


"BALL DE BASTONS"
Habitatge + comercial + oficines

"BARRI VERTICAL"
Habitatge

ciutat i infraestructura s'integren

El teixit urbà del Prat Nord amb tots els seus elements.

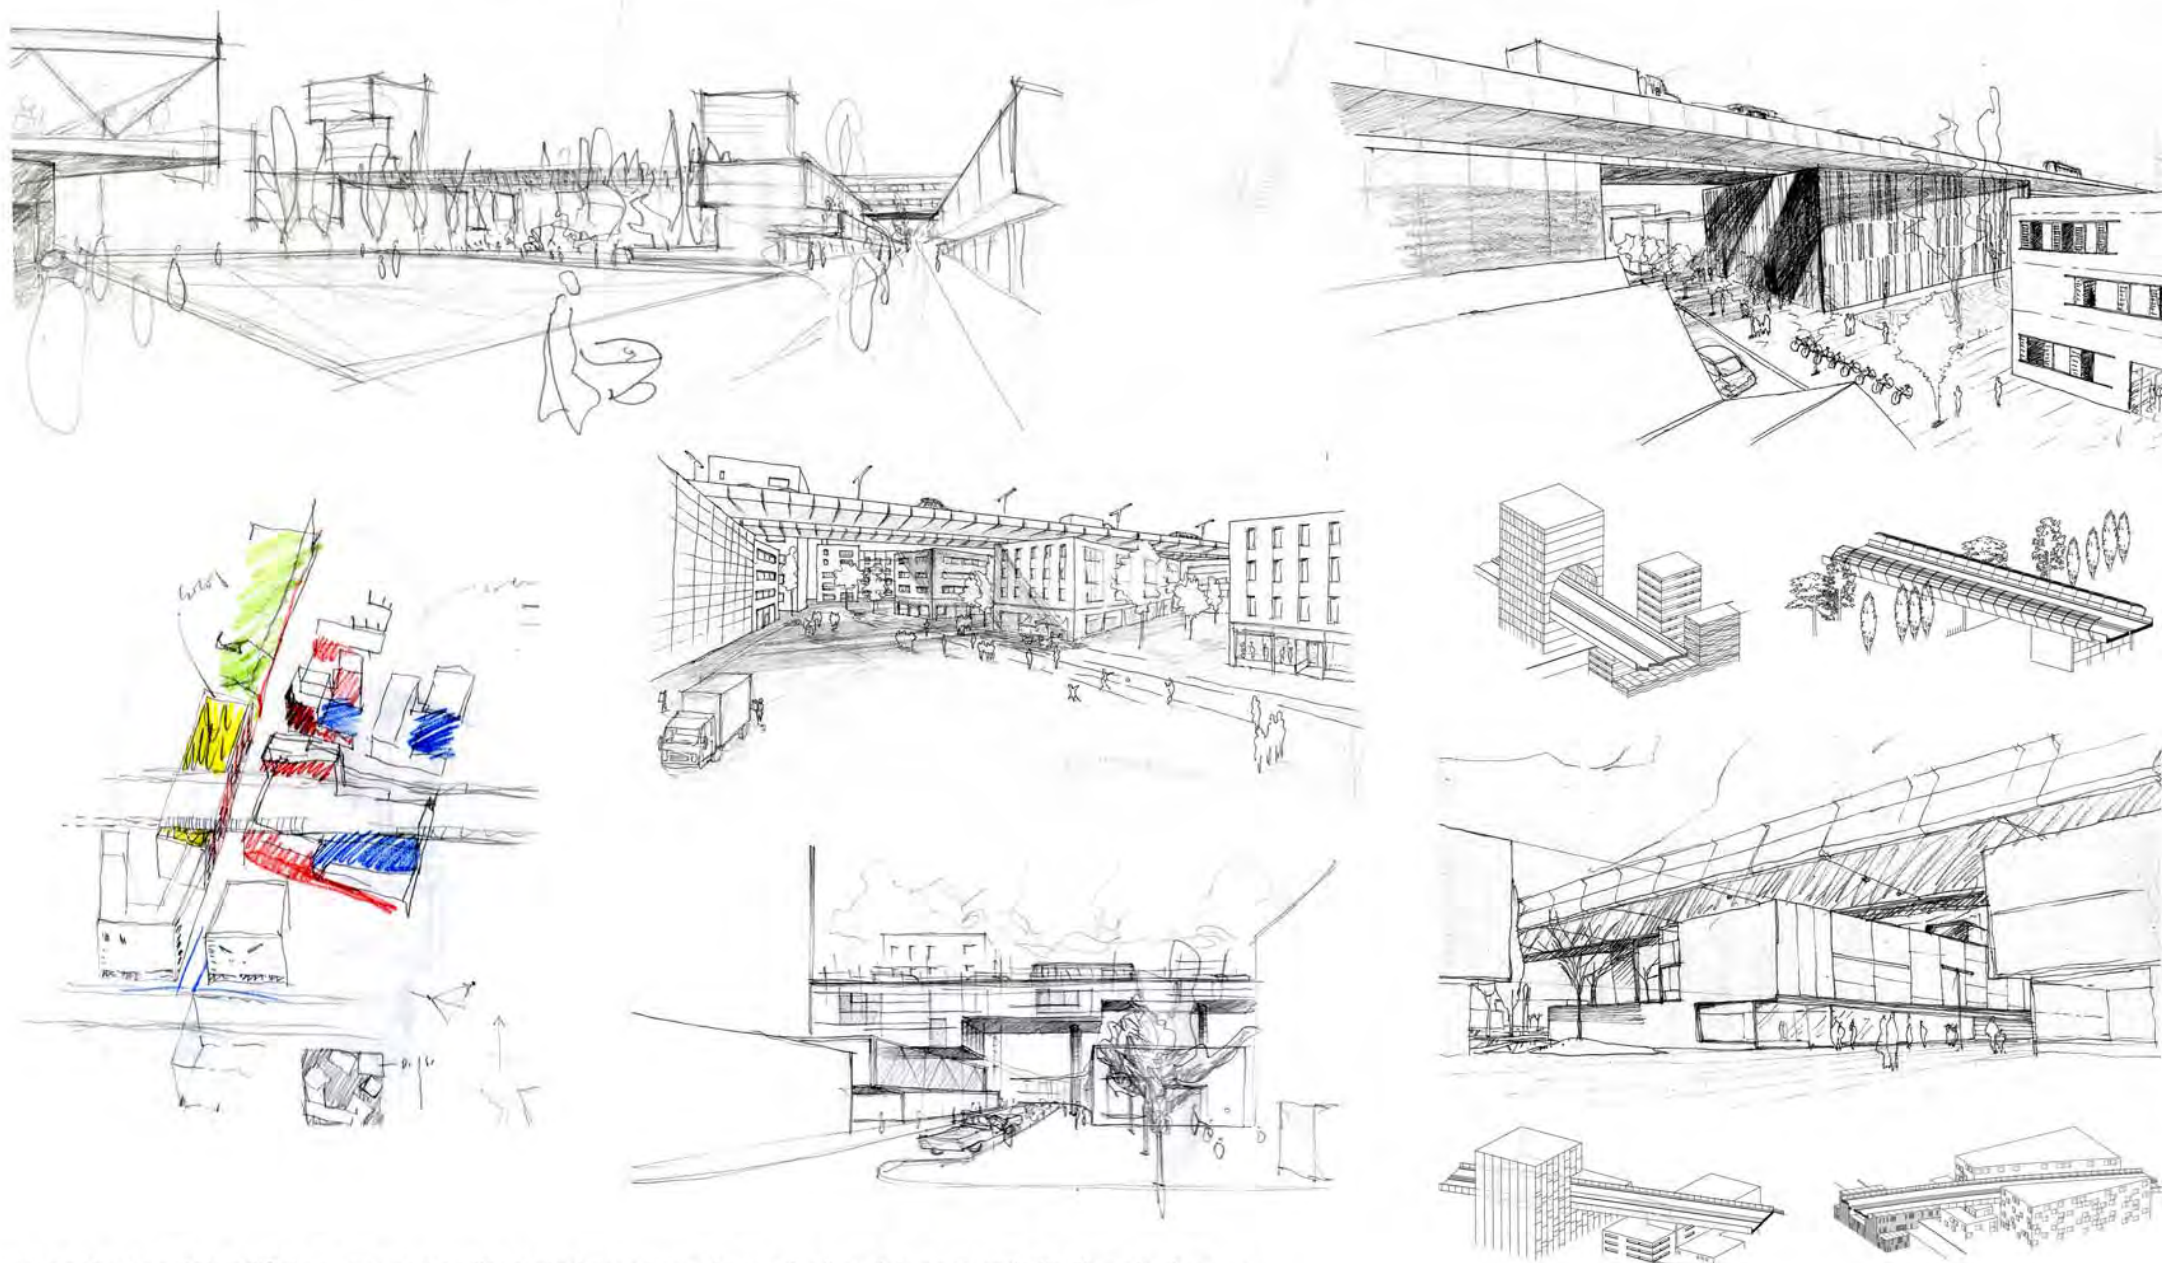

Algunes solucions dels edificis que suporten l'autovia i asseguren la continuïtat dels carrers ("dits") a pla de terra.



Àmbit de la C-31 incorporada a l'edificació i el parcel·lari urbà.
Els edificis envolten l'autovia fent de pantalla a les cares internes i donant façana i ús ciutadà a les cares externes.