


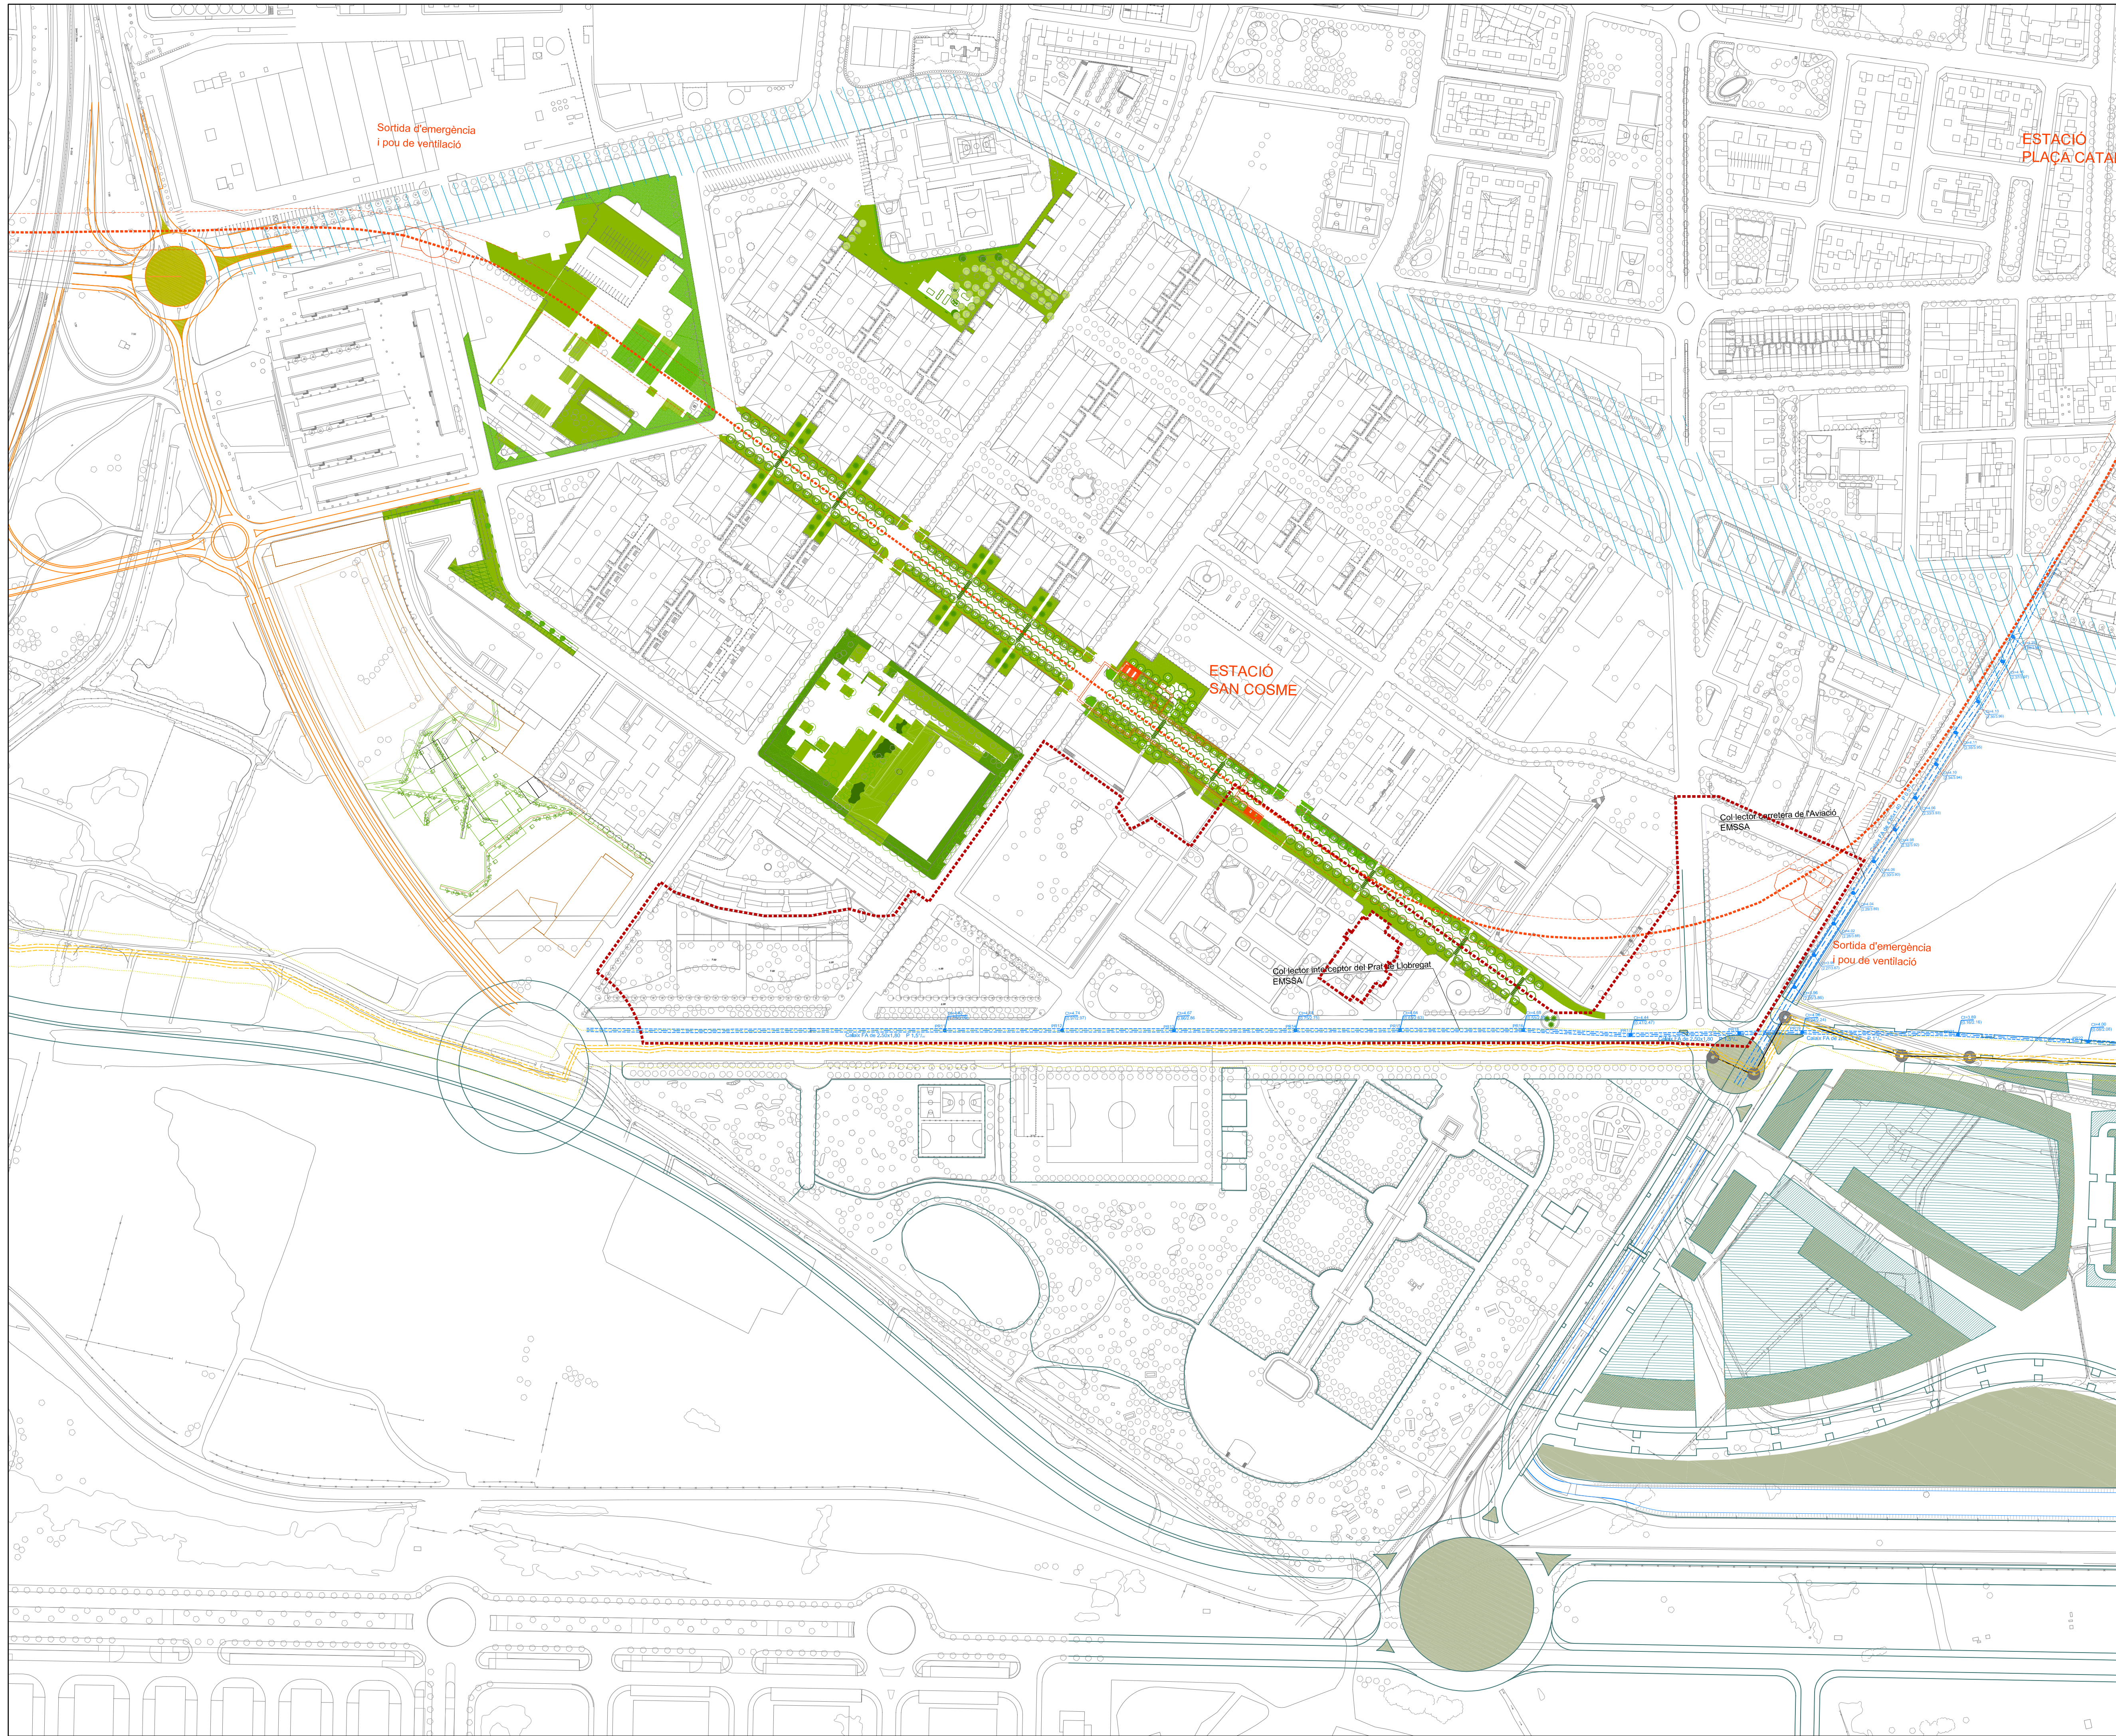


- Limit ARE
- Metro LINEA 9
- Oleoducto
- Col·lector interceptor
- Ordenació Illa 11
- Proposta Ordenació EMT
- Proposta Ordenació Abacus
- Prolongación de la autovia del Baix Llobregat Tramo Ronda Litoral-Autopista A-16
- Pla especial d'ordenació de l'àmbit de protecció aeroportuària
- Propostes d'urbanització d'espais lliures
- Projecte Avinguda 11 Setembre

Generalitat de Catalunya  
Departament de Política Territorial i Obres Públiques  
Direcció General d'Urbanisme

Aprobat definitivament pel conseller de Política Territorial i Obres Públiques en data 13 MARÇ 2009

La secretària de la Comissió d'Urbanisme de Catalunya

Dolors Vergés Fernández

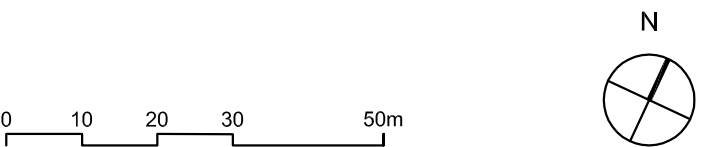

PLA DIRECTOR URBANÍSTIC DE LES ÀREES RESIDENCIALS ESTRATÈGIQUES DE L'ÀMBIT DEL 'BAIX LLOBREGAT'

Títol del document

Llibre 4.8.

Plànols d'informació i ordenació de l'ARE 'Ronda Sud-Aeroport' El Prat de Llobregat

2565.1

Autor del projecte

JORNET - LLOP - PASTOR Arquitectes

Títol del Plànol

PLANS I PROJECTES AMB INCIDÈNCIA SOBRE EL SECTOR

Escala Núm. plànol

A1 1:2.000

A3 1:4.000

1.7.0

Data Full

FEBRER 2009 1 de 1

Generalitat de Catalunya

INCASÒL Institut Català del Sòl

Departament de Política Territorial i Obres Públiques  
Secretaria per a la Planificació Territorial

Departament de Medi Ambient i Habitatges  
Secretaria d'Habitatge