


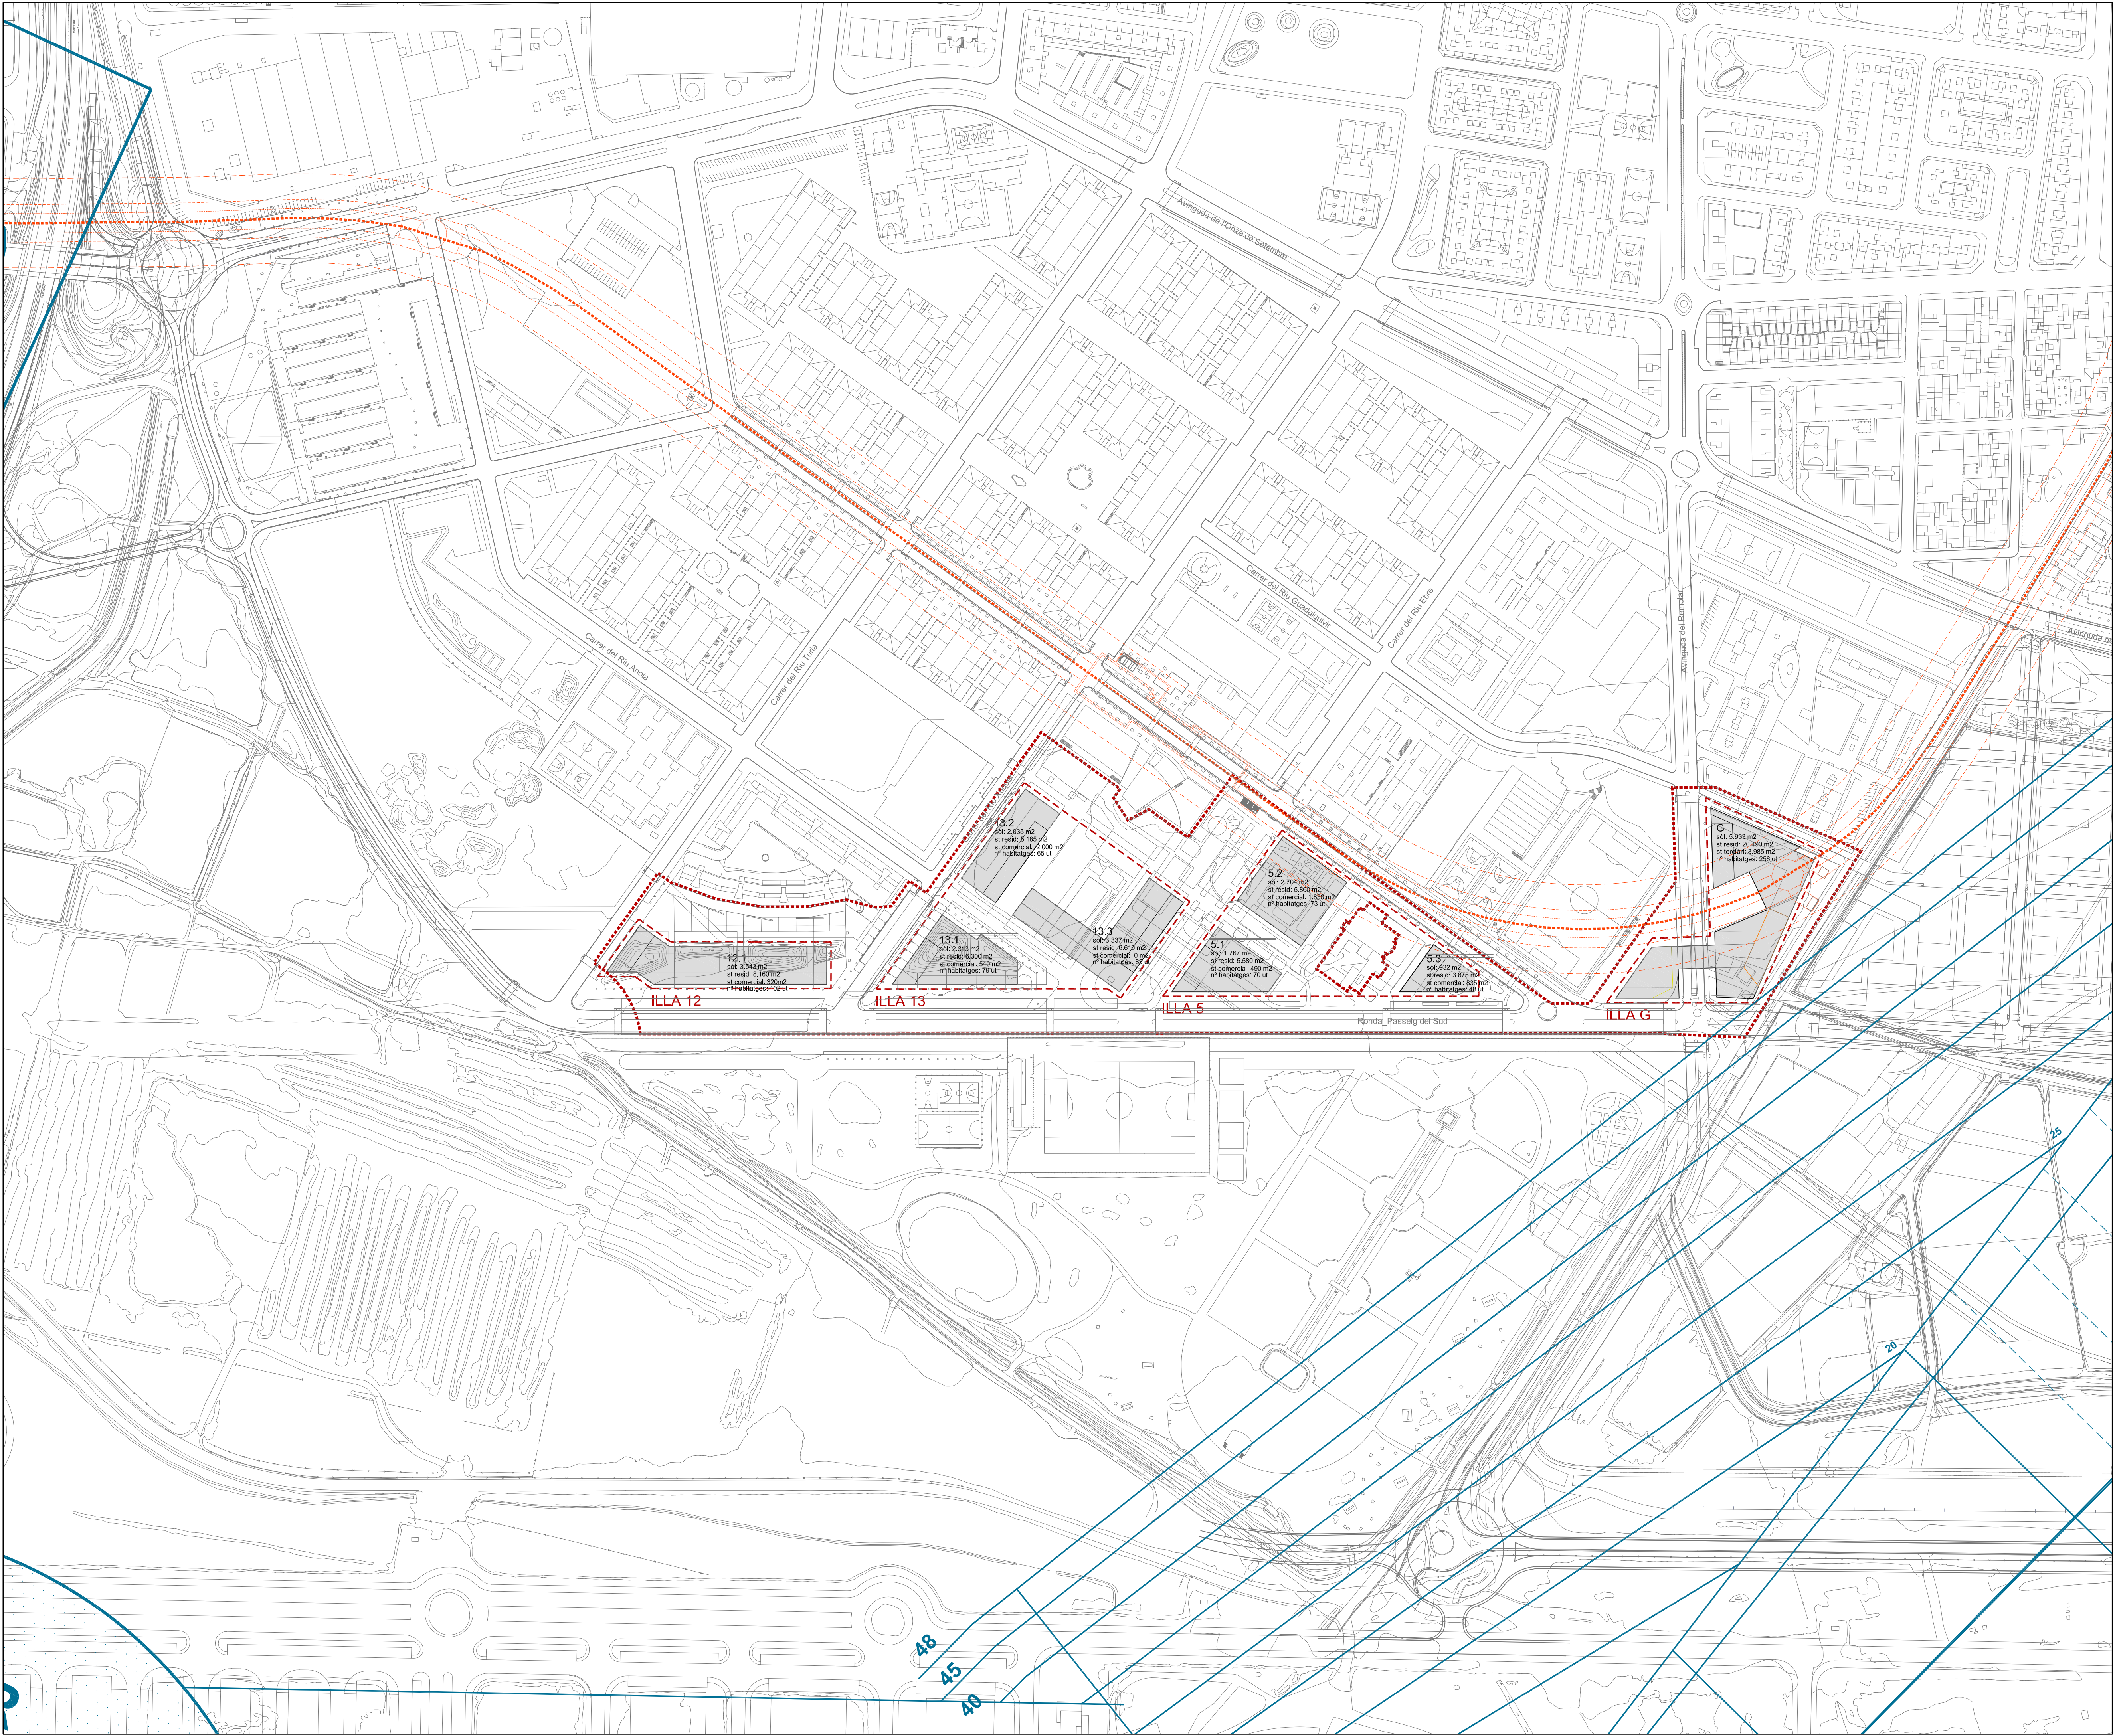

Limit ARE

Generalitat de Catalunya
Departament de Política Territorial
i Obres Públiques
Direcció General d'Urbanisme

Aprovat definitivament pel conseller de
Política Territorial i Obres Públiques
en data **13 MARÇ 2009**

La secretària de la Comissió
d'Urbanisme de Catalunya


Dolors Vergés Fernández
Dolors Vergés Fernández

LÍNIES DE NIVELL DE LES SUPERFÍCIES LIMITADORES
DE LES SERVITUTS AERONÀUTIQUES DE L'AEROPORT
DE BARCELONA. Tot el municipi del Prat queda afectat per
una alçada màxima de coronació de l'edificació de 48m,
respecte al nivell del mar.

AFFECTACIÓ LÍNIA 9 METRO

- Línia d'afectació
- Línia de servitud
- Línia de domini públic
- Eix

0 10 20 30 50m

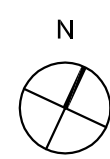

PLA DIRECTOR URBANÍSTIC DE LES ÀREES
RESIDENCIALS ESTRATÈGIQUES DE L'ÀMBIT
DEL 'BAIX LLOBREGAT'

Títol del document

Llibre 4.8.
Plànols d'informació i ordenació
de l'ARE 'Ronda Sud-Aeroport'
El Prat de Llobregat

2565.1

Autor del projecte

JORNET - LLOP - PASTOR Arquitectes

Títol del Plànol PLÀNOL NORMATIU

UNITATS MÍNIMES DE
L'APROFITAMENT

Escala Núm. plànol
A1 1:2.000
A3 1:4.000 **o.2.0**

Data Full
FEBRER 2009 1 de 1

Generalitat
de Catalunya

INCASÒL
Institut Català
del Sòl

Departament de Política Territorial
i Obres Públiques
Secretaria per a la Planificació
Territorial

Departament de Medi Ambient
i Habitatge
Secretaria d'Habitatge